


PROFIL PRZYKANALIKÓW KANALIZACJI DESZCZOWEJ  
UL. SŁONECZNA, STARE POLE, GM.STARE POLE  
Skala 1:100/200

odcinek: D17-Wp10, D25-Wp11, D20-Wp12, D20-Wp13, D26-Wp14, D26-Wp15, D27-Wp16, D27-Wp17

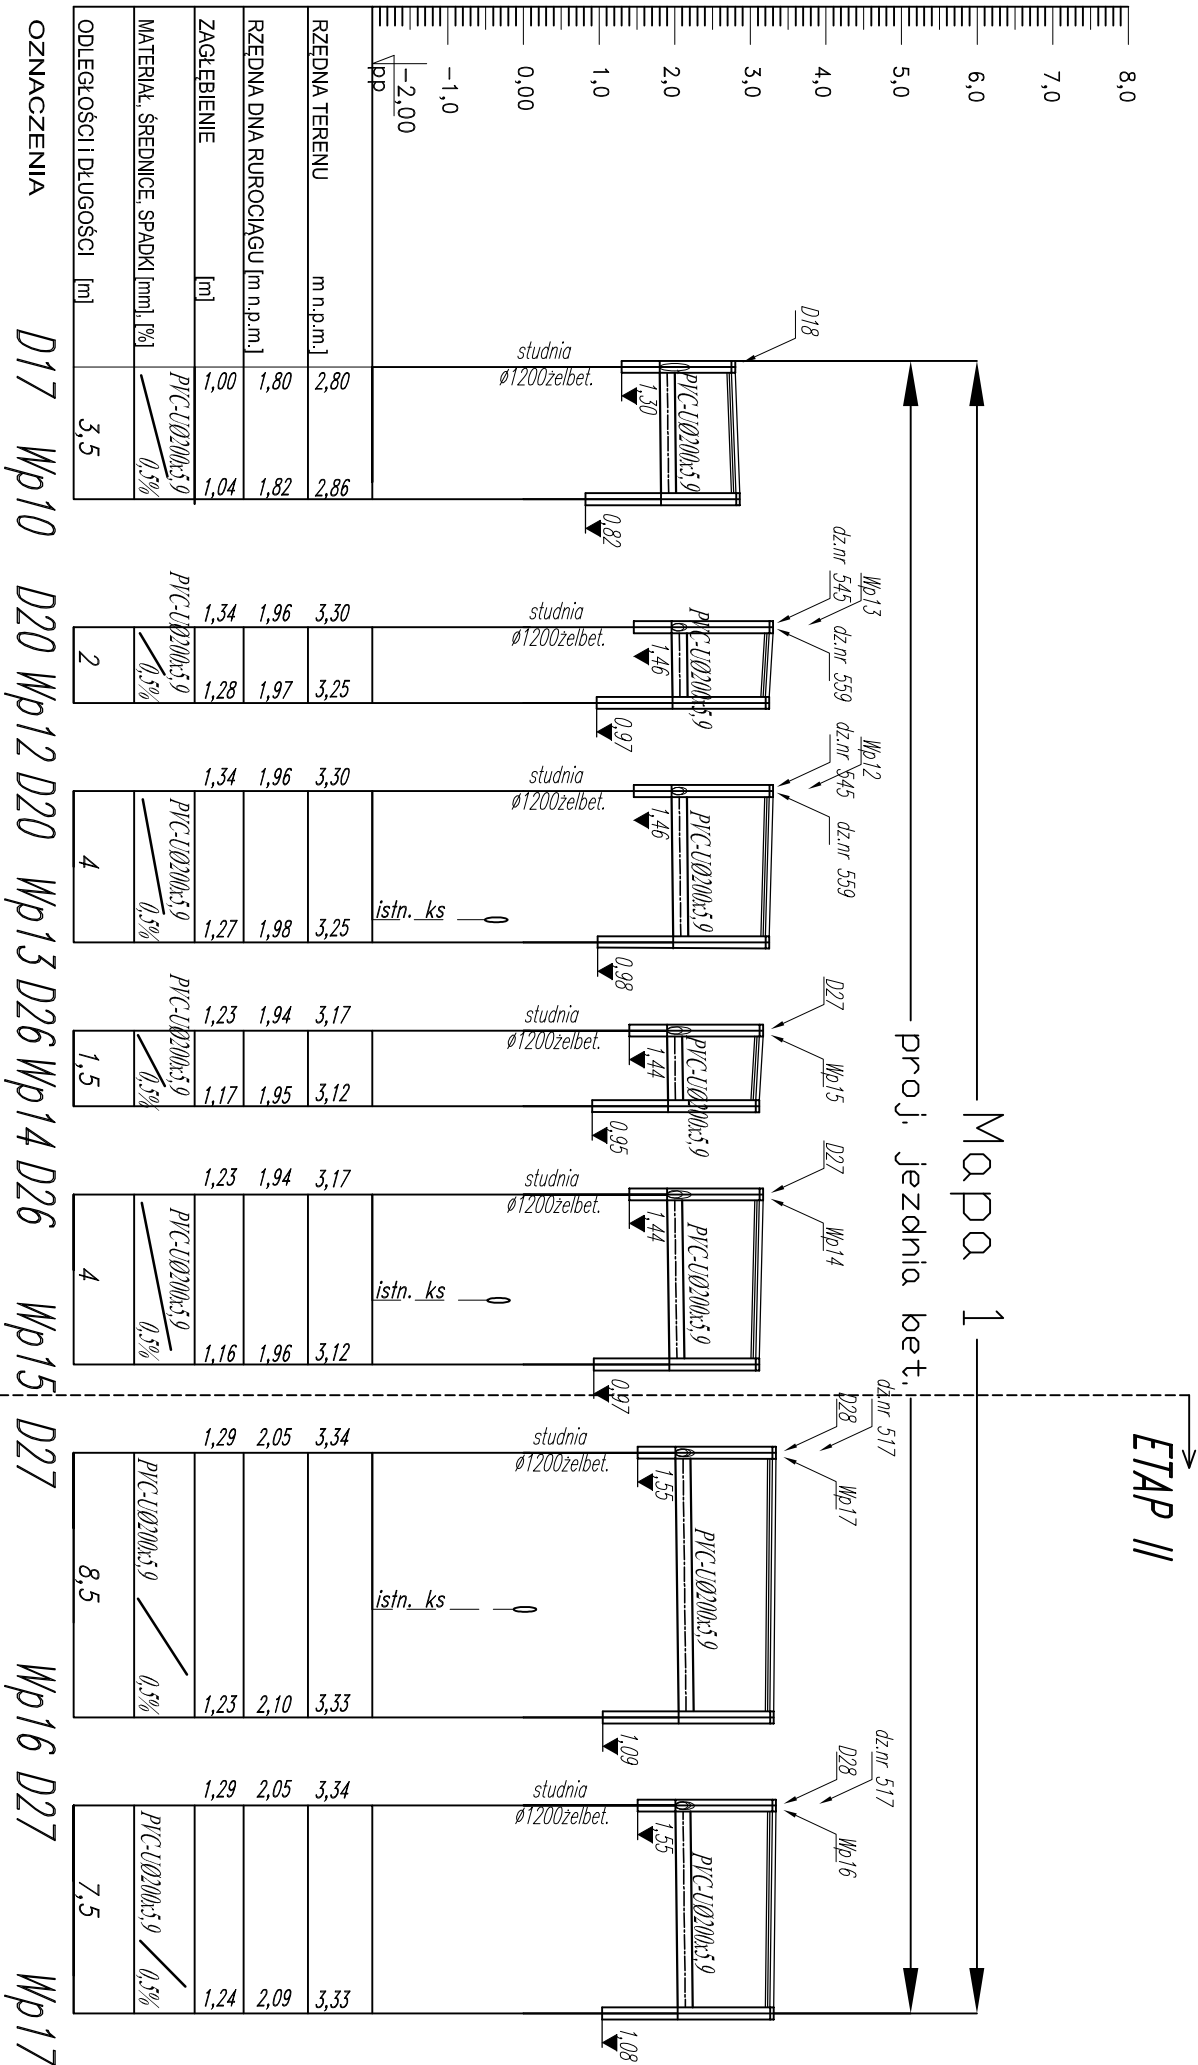

UWAGA: ZAKRES ROBÓT ROZPATRYWAĆ ŁĄCZNIE Z PLANEM ZAGOSPODAROWANIA

82-200 MALBORK A. Wojska Polskiego 90A/b tel. (55) 272-70-81 e-mail: [biuro@hydrotrem.strefa.pl](mailto:biuro@hydrotrem.strefa.pl) NIP579-113-23-72

ZADANIE: PROJEKT PRZEBUD.PRZYLĄCZY KANALIZACJI SANIT. STARE POLE, UL. SŁONECZNA

LOKALIZACJA: UL. SŁONECZNA, STARE POLE, GM. STARE POLE

TYTUŁ RYS. PROFIL PRZYKANALIKÓW KANALIZACJI DESZCZOWEJ-GRAWITACYJNEJ

Projektant  
branża  
sanitarna

mgr inż. A. Papaj  
upr. 1529/EL/90

Asystent

mgr inż.  
K. Wywłaszewska

mgr inż. J. Popławski  
upr. POM/0139/P/OCS/04

Skala  
1:100/200

Nr rys.  
12

Data  
Czerwiec 2010r.

Nr zlecenia  
0109