


PROFIL PRZYKANALIKÓW KANALIZACJI DESZCZOWEJ
Ul. SŁONECZNA, STARE POLE, GM.STARE POLE
Skala 1:100/200

odcinek: D27–dz.nr 517, D28–dz.nr 543, D28–dz.nr 545, D28–dz.nr 546, D29–dz.nr 540, D29–dz.nr 547, D30–dz.nr 548/2, D30–dz.nr 549, D30–dz.nr 550

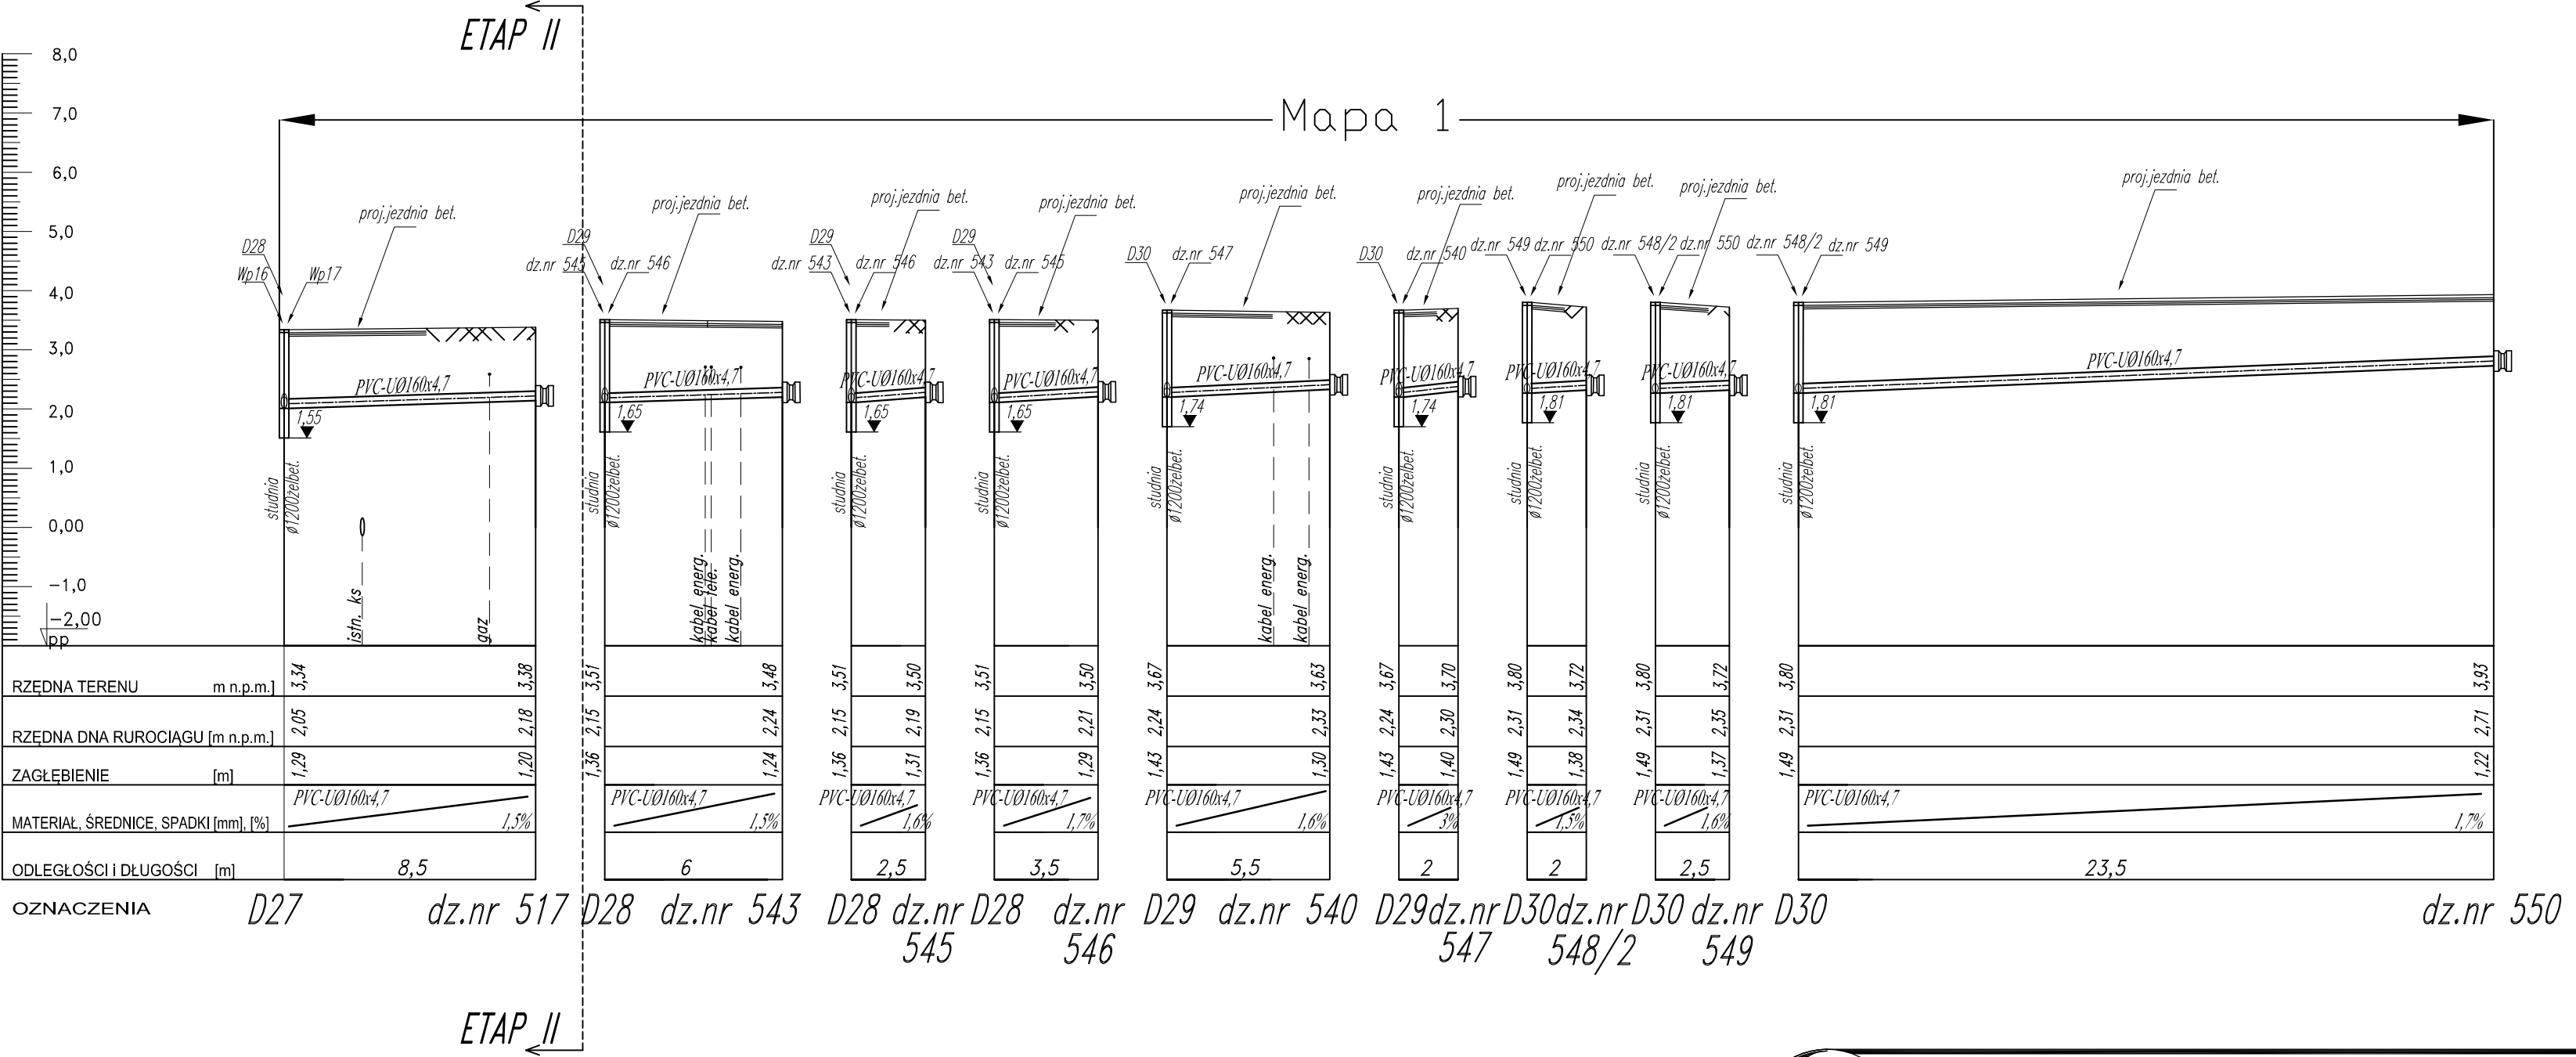

— perspektywa podłączenia działek do kan. deszczowej

UWAGA: ZAKRES ROBÓT ROZPATRYWAĆ ŁĄCZNIE Z PLANEM ZAGOSPODAROWANIA



HYDRO-TERM

BIURO PROJEKTOWO – INWESTYCYJNE

82-200 MALBORK Al. Wojska Polskiego 90A/b tel. (55) 272-70-81 e-mail: biuro@hydroterm.strefa.pl NIP579-113-23-72

ZADANIE: PROJEKT PRZEBUD. PRZYŁĄCZY KANALIZACJI SANIT. STARE POLE, UL. SŁONECZNA	Projektant branża sanitarna	mgr inż. A. Papaj upr. 1529/EL/90	Skala 1:100/200
LOKALIZACJA: UL. SŁONECZNA, STARE POLE, GM. STARE POLE	Asystent	mgr inż. K. Wyrwaszewska	Nr rys. 16
TYTUŁ RYS. PROFIL PRZYKANALIKÓW KANALIZACJI DESZCZOWEJ-GRAWITACYJNEJ	Sprawdzający	mgr inż. J. Popławski upr. POM/0139/POOS/04	Data Czerwiec 2010r. Nr zlecenia 0109