


PROFIL SIECI KANALIZACJI DESZCZOWEJ
UL. SŁONECZNA, STARE POLE, GM.STARE POLE
Skala 1:100
odcinek: D1–D3

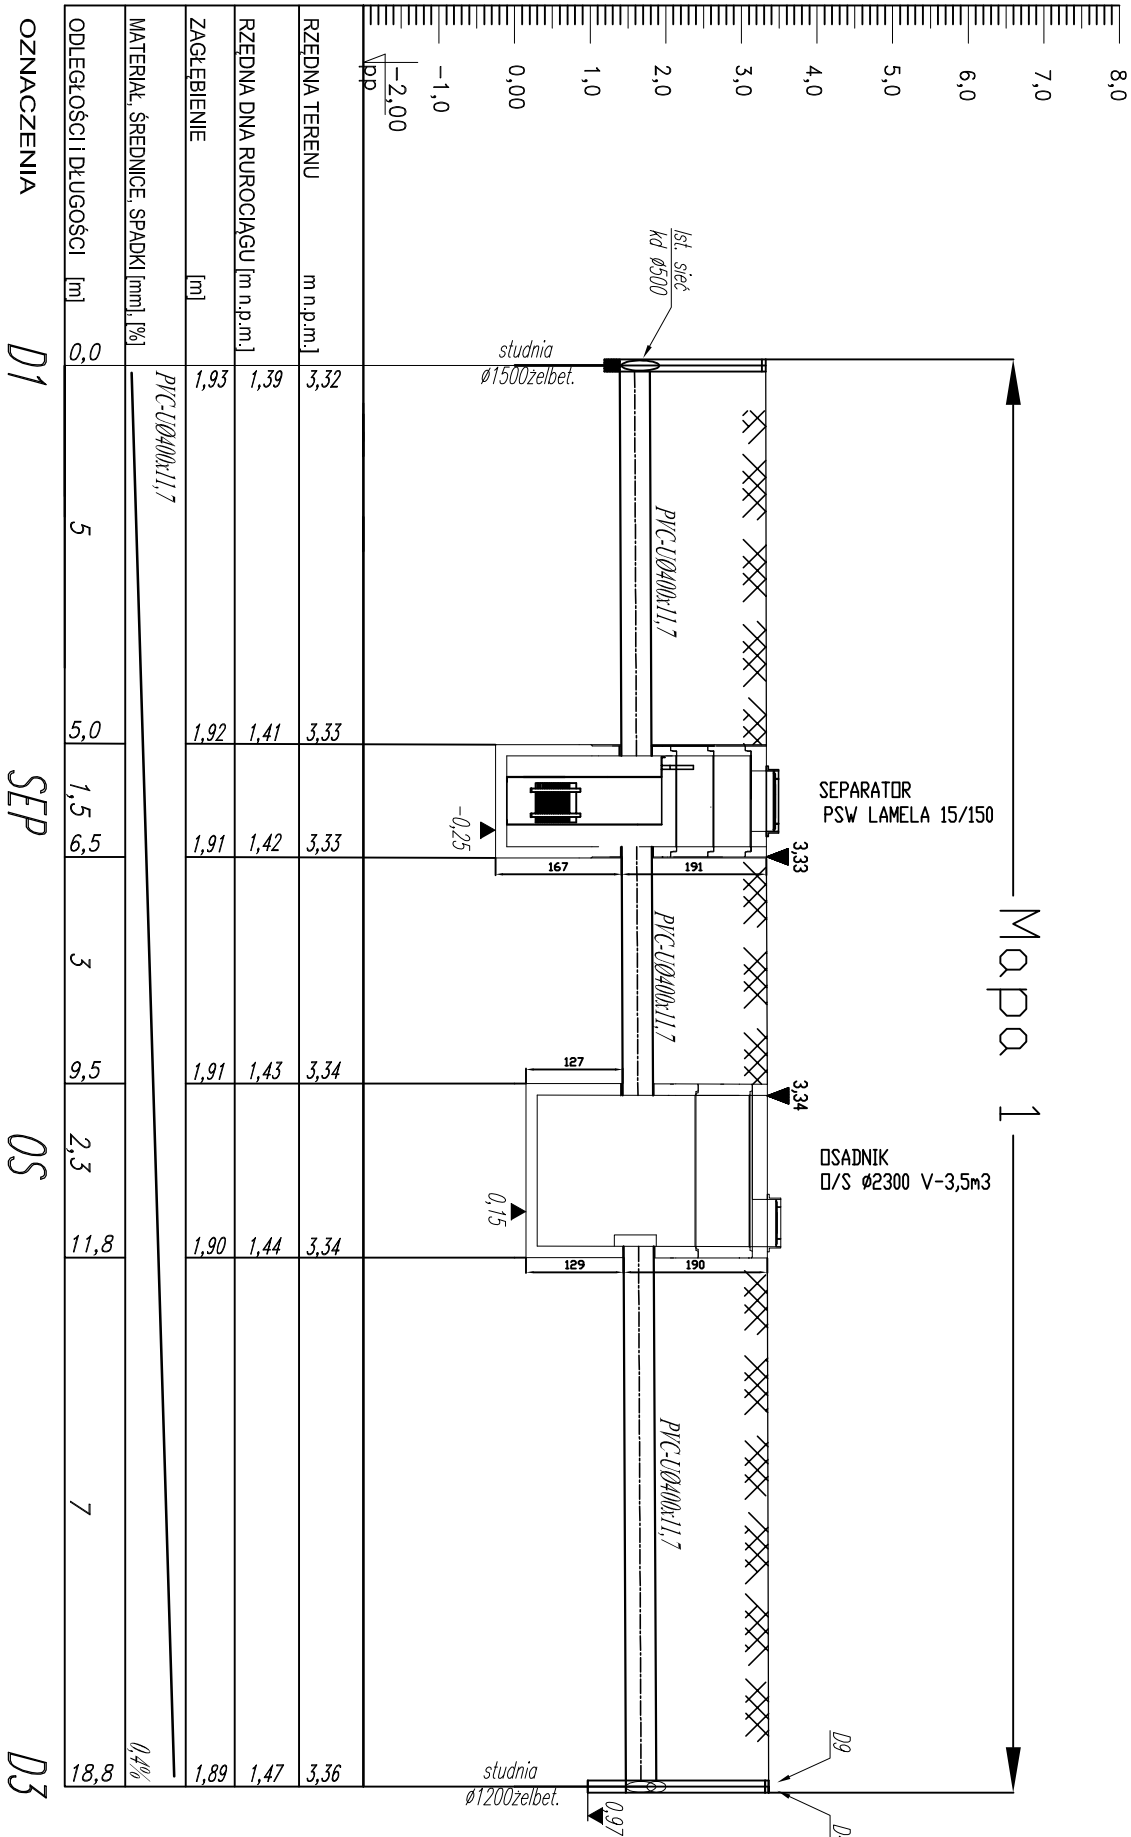

BIURO PROJEKTOWO – INWESTYCYJNE

82-200 MALBORK A. Wojska Polskiego 90A/b tel. (55) 272-70-81 e-mail: biuro@hydrotrem.strefa.pl NIP579-113-23-72

ZADANIE:
PROJEKT PRZEBUD. PRZYŁĄCZY KANALIZACJI SANIT.
STARE POLE, UL. SŁONECZNA

LOKALIZACJA:
UL. SŁONECZNA, STARE POLE, GM. STARE POLE

TYTUŁ RYS.
PROFIL SIECI KANALIZACJI DESZCZOWEJ-GRAWITACYJNEJ

Projektant
branża sanitarna

mgr inż. A. Papaj
upr. 1529/EL/90

Sprawdzający

mgr inż. J. Popławski
upr. POMO/0139/P.OOS/04

Skala
Nr rys.

1:100
3

Data
Czerwiec 2010r.
Nr zlecenia
0109