


PROFIL PRZYKANALIKÓW KANALIZACJI DESZCZOWEJ
UI. SŁONECZNA, STARE POLE, GM.STARE POLE
Skala 1:100/200

odcinek: D4-Wp1, D4-Wp2, D6-Wp3, D6-Wp4, D8-Wp5, D9-Wp6, D9-Wp7, D11-Wp8, D12-Wp9

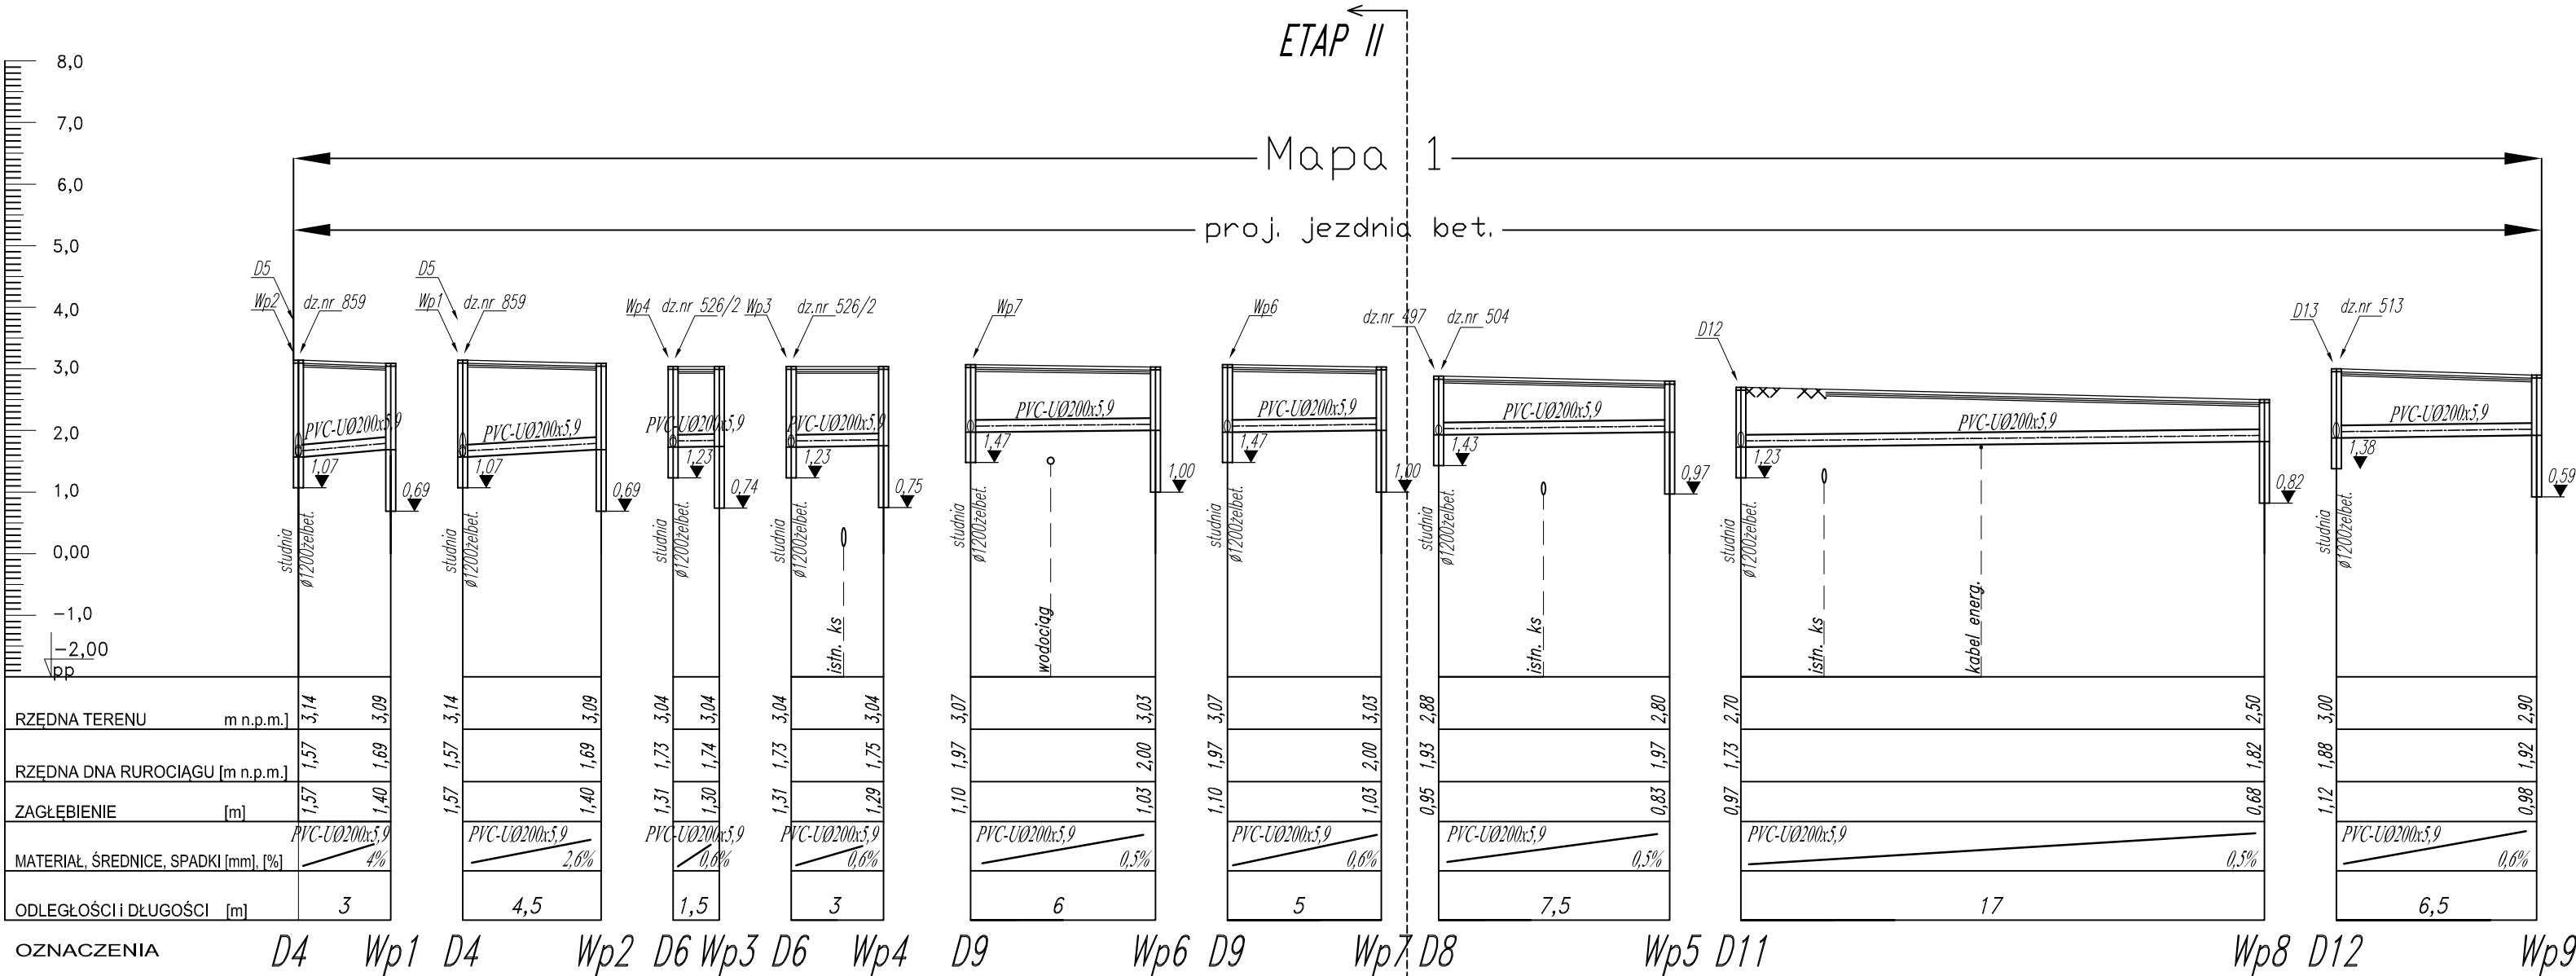

UWAGA: ZAKRES ROBÓT ROZPATRYWAĆ ŁĄCZNIE Z PLANEM ZAGOSPODAROWANIA



HYDRO-TERM

BIURO PROJEKTOWO-INWESTYCYJNE

82-200 MALBORK Al. Wojska Polskiego 90A/b tel. (55) 272-70-81 e-mail: biuro@hydroterm.strefa.pl NIP579-113-23-72

ZADANIE: PROJEKT PRZEBUD.PRZYŁĄCZY KANALIZACJI SANIT. STARE POLE, UL. SŁONECZNA	Projektant branża sanitarna	mgr inż. A. Papaj upr. 1529/EL/90	Skala 1:100/200
LOKALIZACJA: UL. SŁONECZNA, STARE POLE, GM. STARE POLE	Asystent	mgr inż. K. Wyrwaszewska	Nr rys. 11
TYTUŁ RYS. PROFIL PRZYKANALIKÓW KANALIZACJI DESZCZOWEJ-GRAWITACYJNEJ	Sprawdzający	mgr inż. J. Popławski upr. POM/0139/POOS/04	Data Czerwiec 2010r. Nr zlecenia 0109