



PROFIL SIECI KANALIZACJI DESZCZOWEJ
UL. SŁONECZNA, STARE POLE, GM.STARE POLE
Skala 1:100/500
odcinek: D3–D6

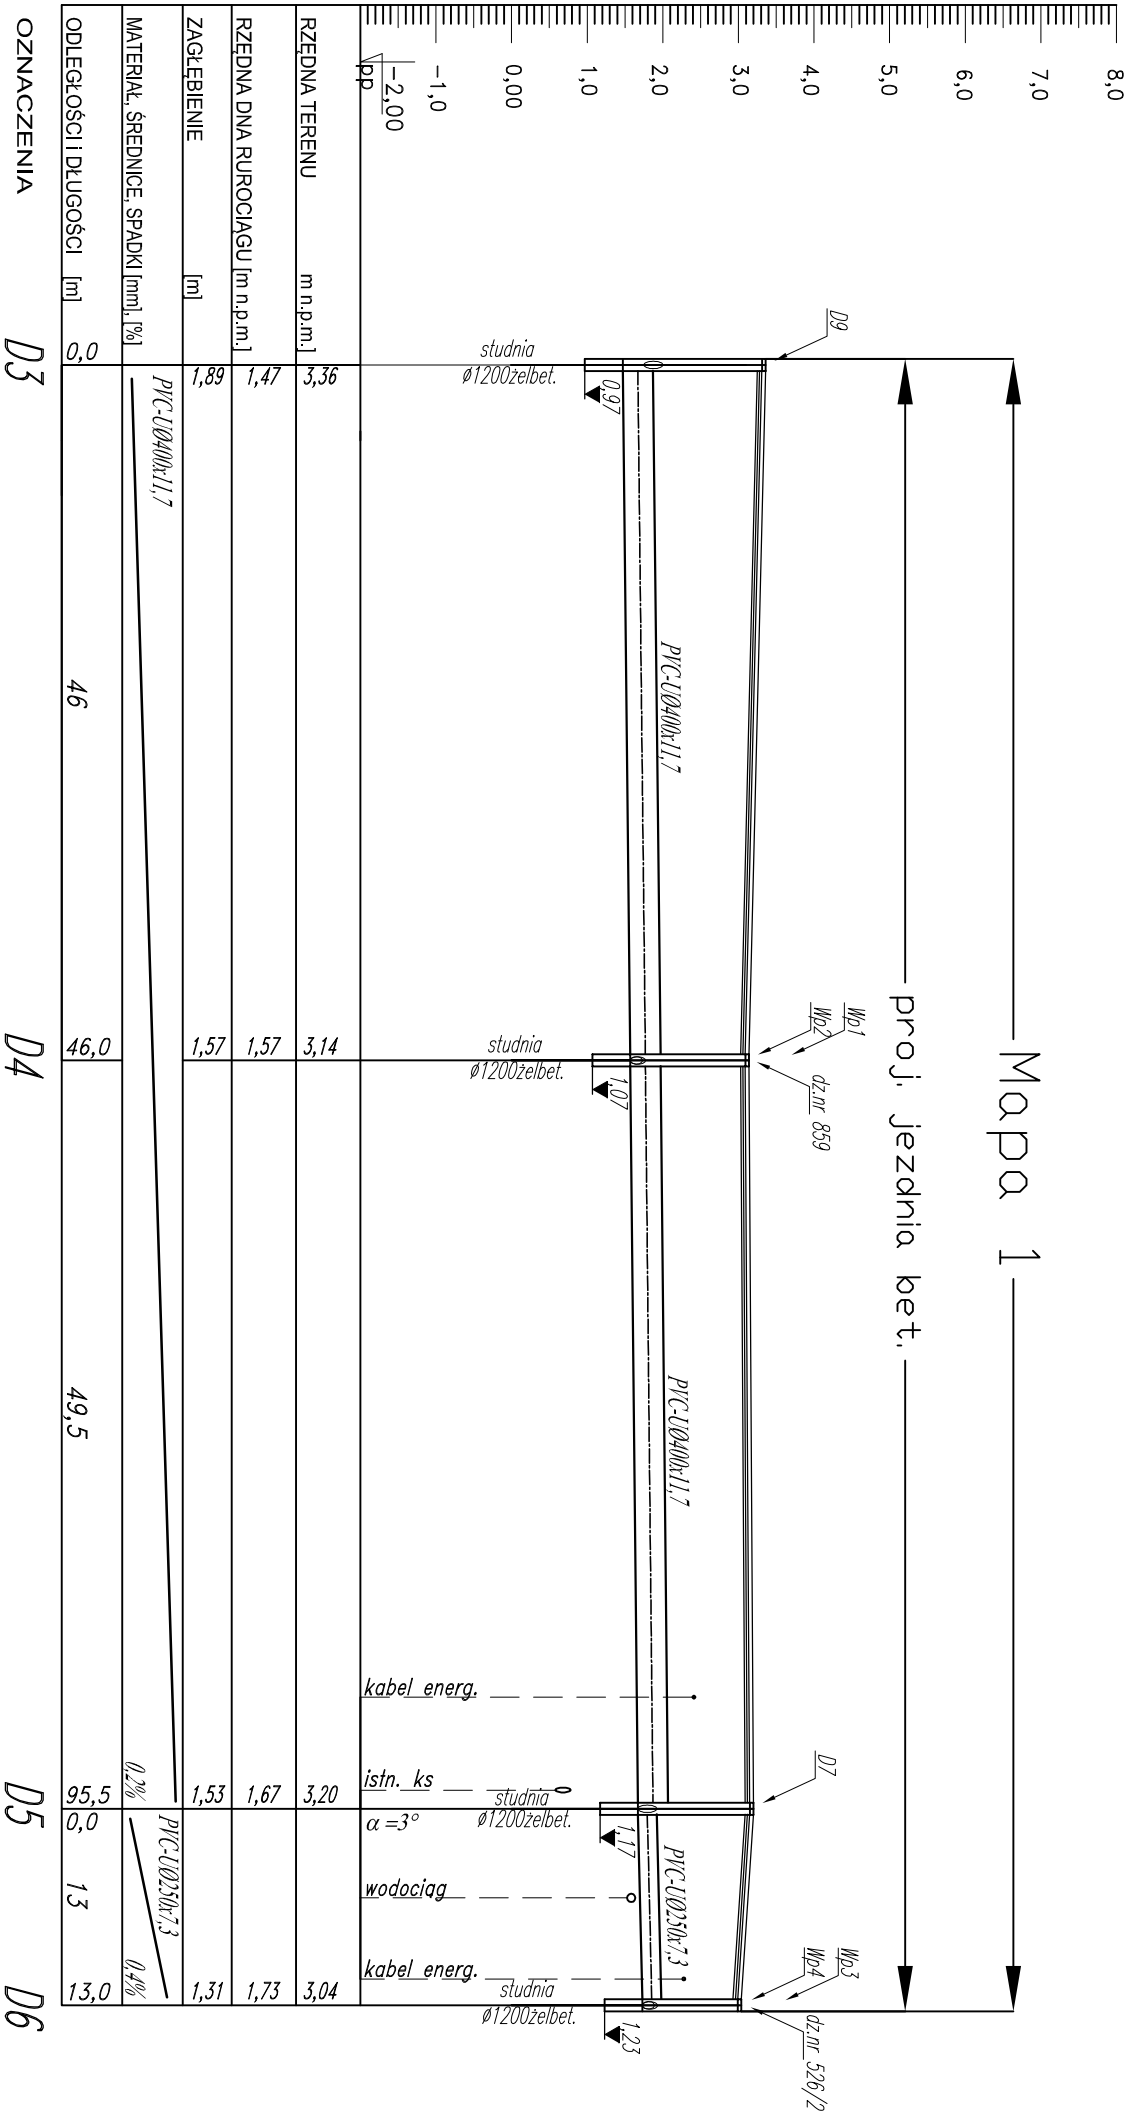

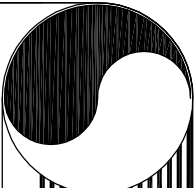

HYDROTERMA
BUREAU PROJEKTOWO-INWESTYCYJNE

82-200 MALBORK AL. Wojska Polskiego 90A/b tel. (55) 272-70-81 e-mail: biuro@hydrotrem.strefa.pl NIP579-113-23-72

ZADANIE: PROJEKT PRZEBUD PRZYŁĄCZY KANALIZACJI SANIT. STARE POLE, UL. SŁONECZNA		Projektant branża sanitarna	mgr inż. A. Papaj upr. 1529/EL/90	Skala 1:100/500
LOKALIZACJA: UL. SŁONECZNA, STARE POLE, GM. STARE POLE		Asystent	mgr inż. K. Wytrnaszewska	Nr rys. 4
TYTUŁ RYS. PROFIL SIECI KANALIZACJI DESZCZOWEJ-GRAWITACYJNEJ		Sprawdzający	mgr inż. J. Popławski upr. POMO/0139/POOS/04	Data Czerwiec 2010r. Nr zlecenia 0109