# PROFIL SIECI KANALIZACJI DESZCZOWEJ
## Ul. SŁONECZNA, STARE POLE, GM.STARE POLE
## Skala 1:100/500
## odcinek: D19–D30

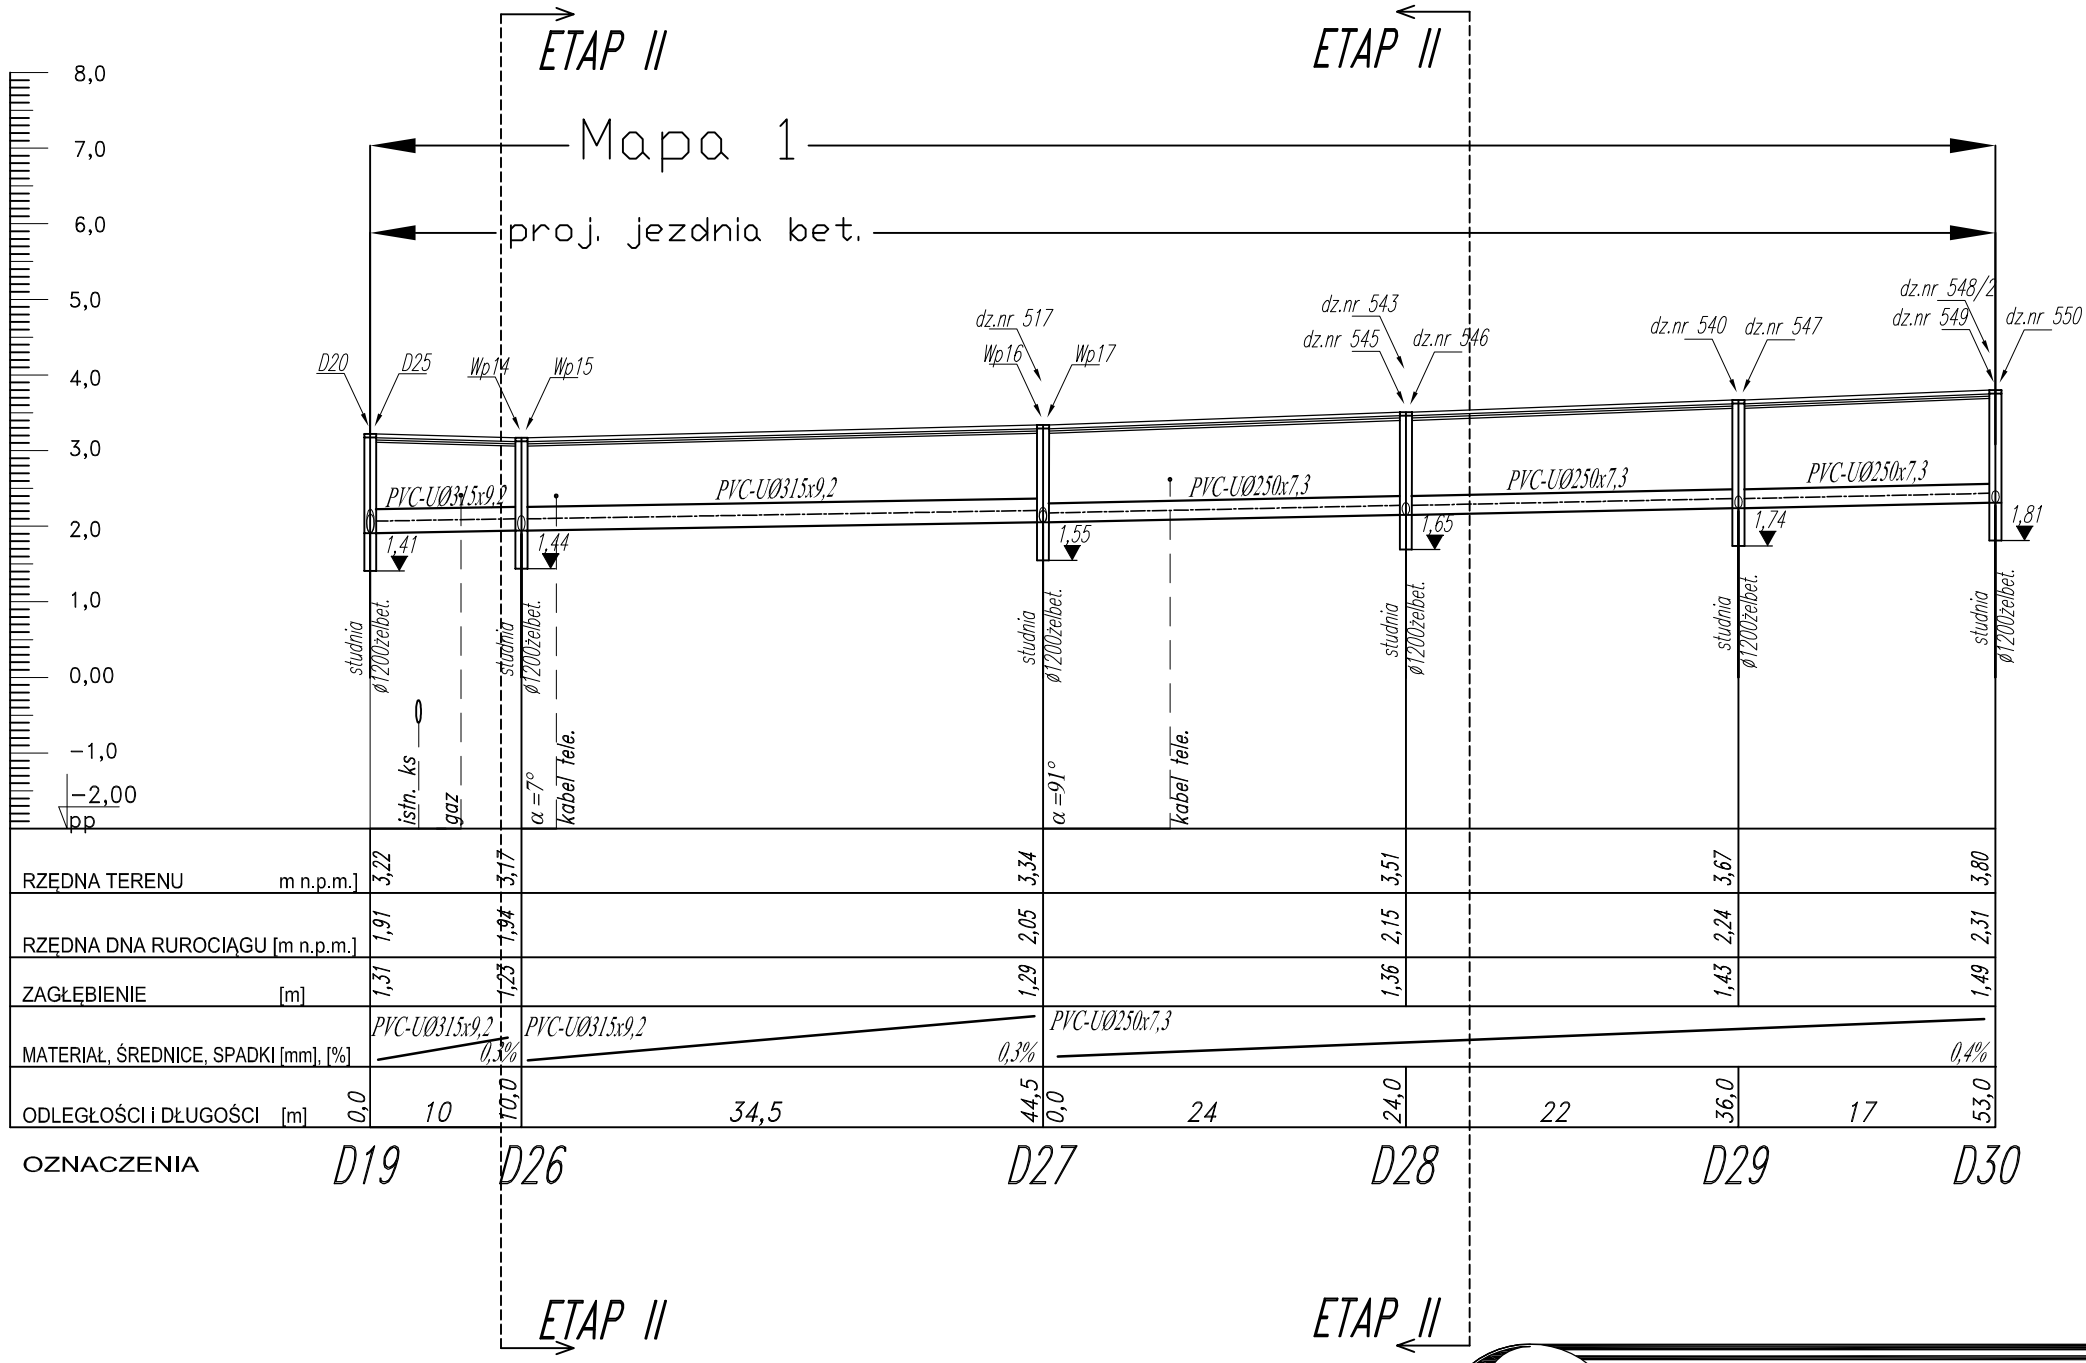


HYDRO-TERM
BIURO PROJEKTOWO—INWESTYCYJNE

82-200 MALBORK Al. Wojska Polskiego 90A/b tel. (55) 272-70-81 e-mail: biuro@hydroterm.strefa.pl NIP579-113-23-72

| | | | | |
|---|---|---|---|---|
| ZADANIE: PROJEKT PRZEBUD.PRZYŁĄCZY KANALIZACJI SANIT. STARE POLE, UL. SŁONECZNA | Projektant branża sanitarna | mgr inż. A. Papaj upr. 1529/EL/90 | | Skala 1:100/500 |
| LOKALIZACJA: UL. SŁONECZNA, STARE POLE, GM. STARE POLE | Asystent | mgr inż. K. Wyrwaszewska | | Nr rys. 10 |
| TYTUŁ RYS. PROFIL SIECI KANALIZACJI DESZCZOWEJ-GRAWITACYJNEJ | Sprawdzający | mgr inż. J. Popławski upr. POM/0139/POOS/04 | | Data Czerwiec 2010r. |
| | | | | Nr zlecenia 0109 |