


PROFIL SIECI KANALIZACJI DESZCZOWEJ
UL. SŁONECZNA, STARE POLE, GM.STARE POLE
Skala 1:100/500
odcinek: D5–D8, D3–D9

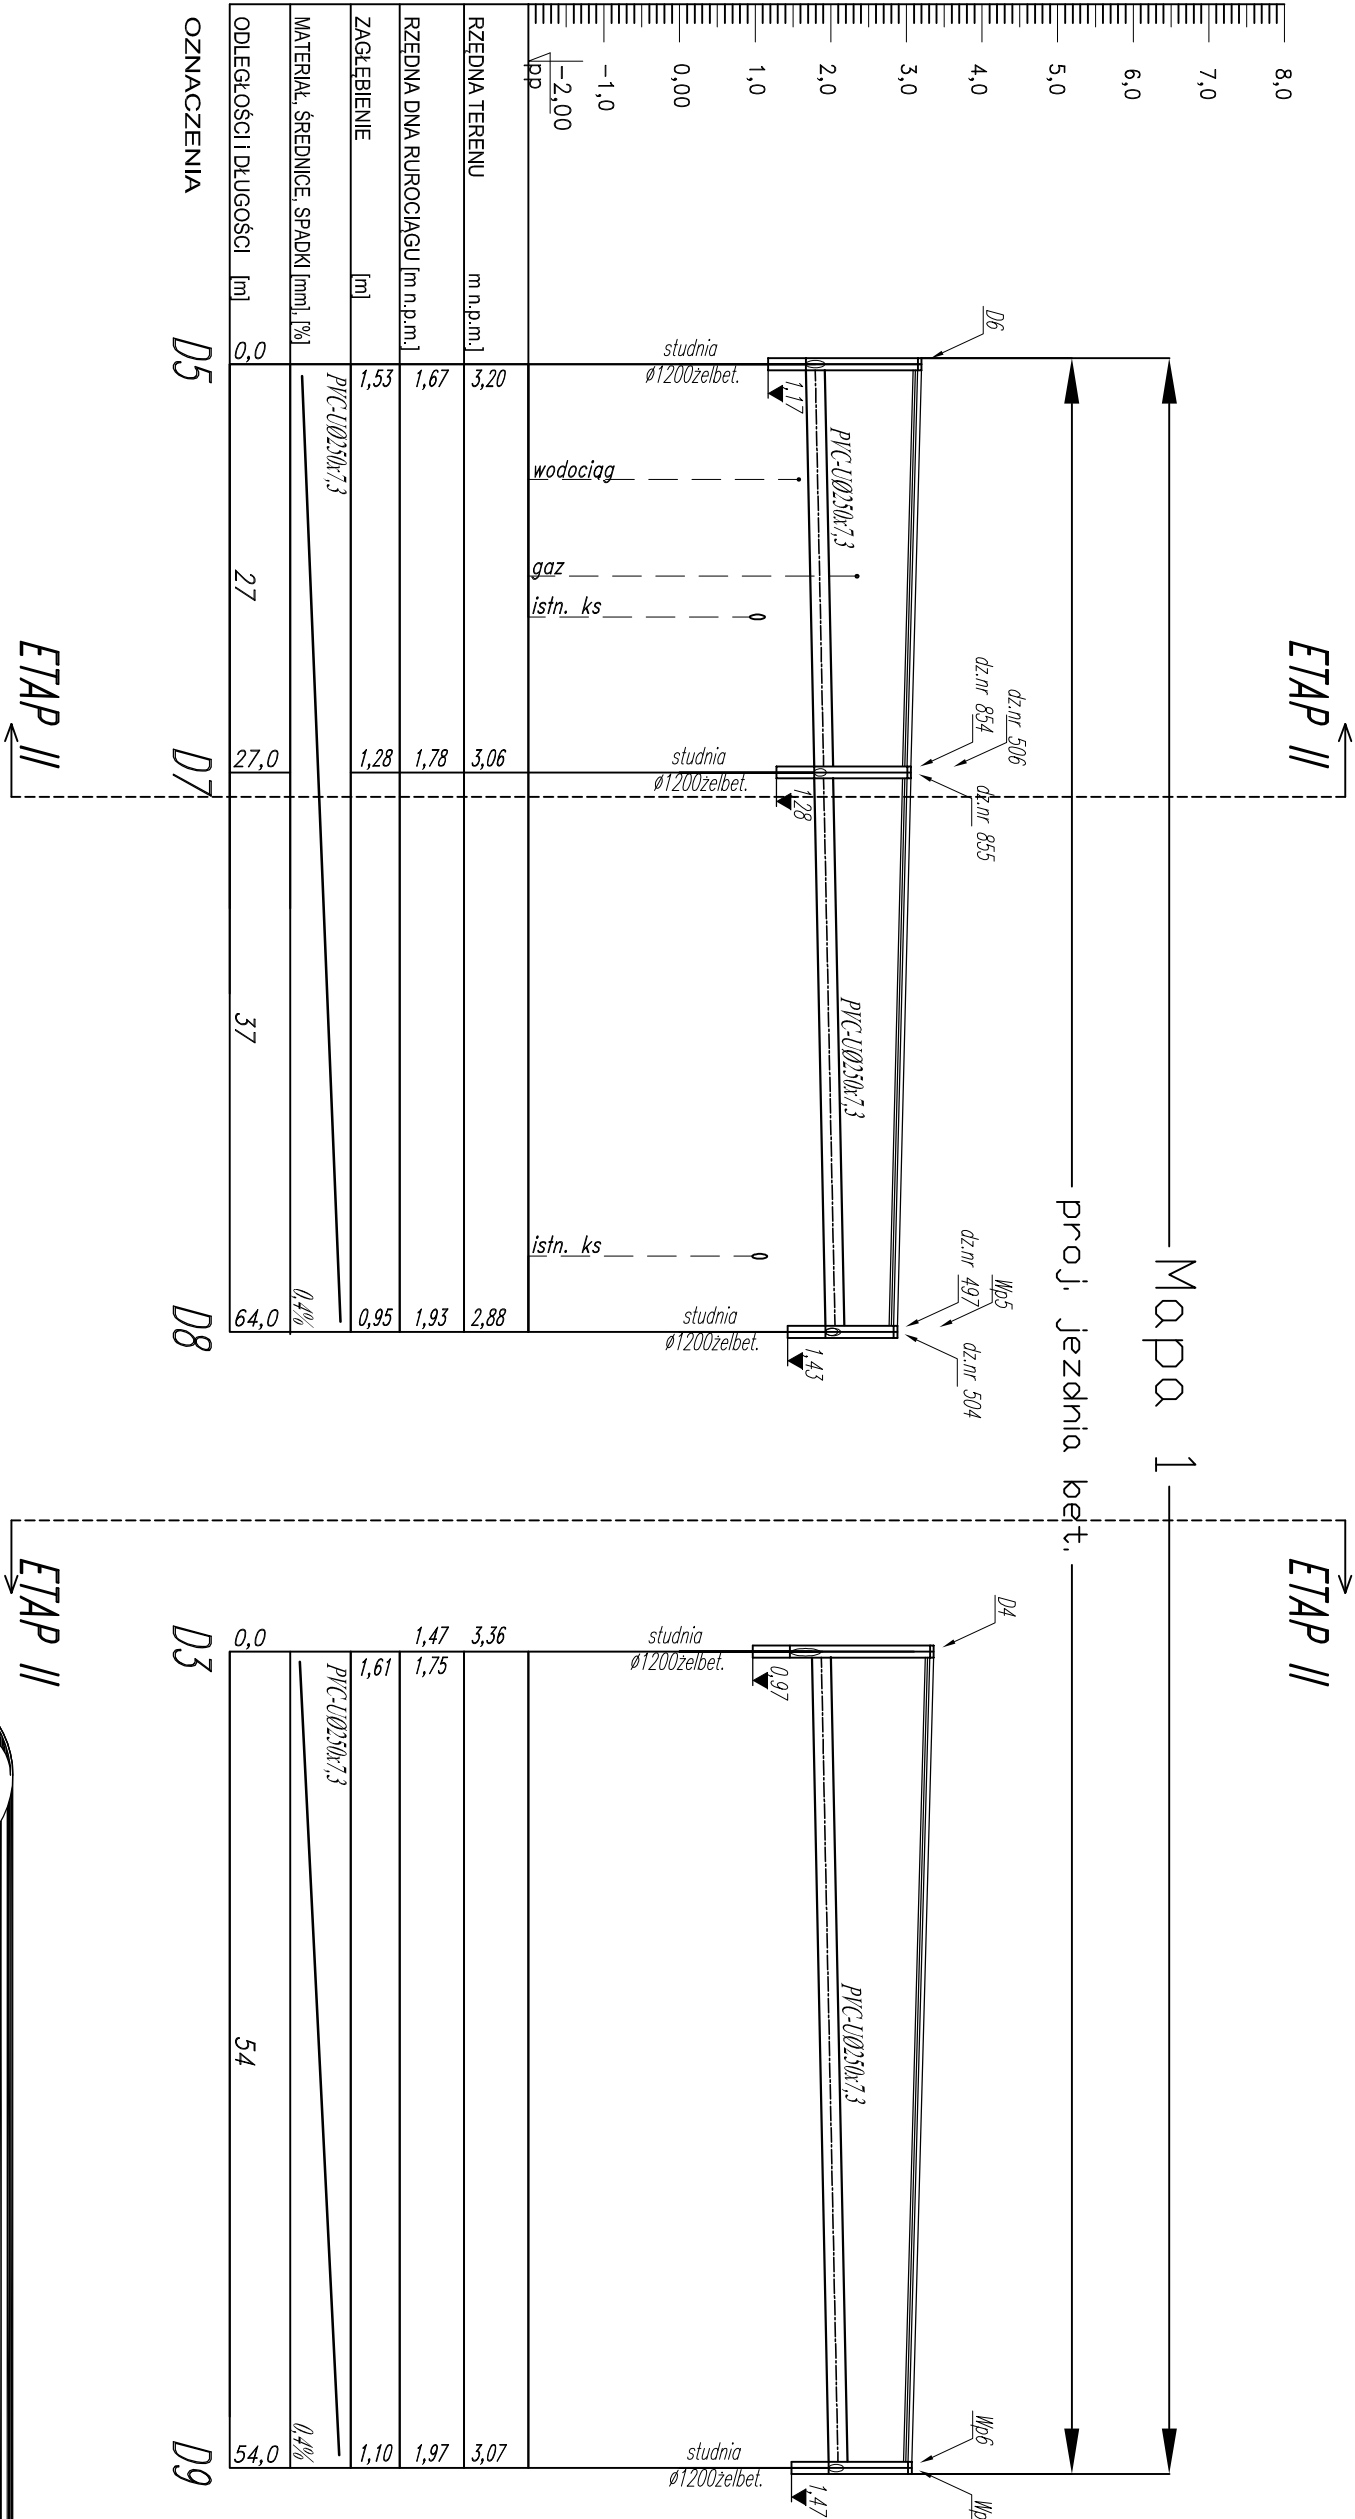

BIURO PROJEKTOWO – INWESTYCYJNE

82-200 MALBORK A. Wojska Polskiego 90A/b tel. (55) 272-70-81 e-mail: biuro@hydroteam.strefa.pl NIP579-113-23-72

ZADANIE: PROJEKT PRZEBUD. PRZYŁĄCZY KANALIZACJI SANIT. STARE POLE, UL. SŁONECZNA

LOKALIZACJA: UL. SŁONECZNA, STARE POLE, GM. STARE POLE

TYTUŁ RYS. PROFIL SIECI KANALIZACJI DESZCZOWEJ-GRAWITACYJNEJ

Projektant branża sanitarna	mgr inż. A. Papaj upr. 1529/EL/90	Skala 1:100/500
Asystent	mgr inż. K. Wytnaszcwska	Nr rys. 5
Sprawdzający	mgr inż. J. Popławski upr. POMO/0139/P.OOS/04	Data Czerwiec 2010r. Nr zlecenia 0109