


PROFIL SIECI KANALIZACJI DESZCZOWEJ
STARE POLE ul. Mickiewicza, Prusa, Reja i Orzeszkowej
Skala 1:100/1000
odcinek: D05-D21

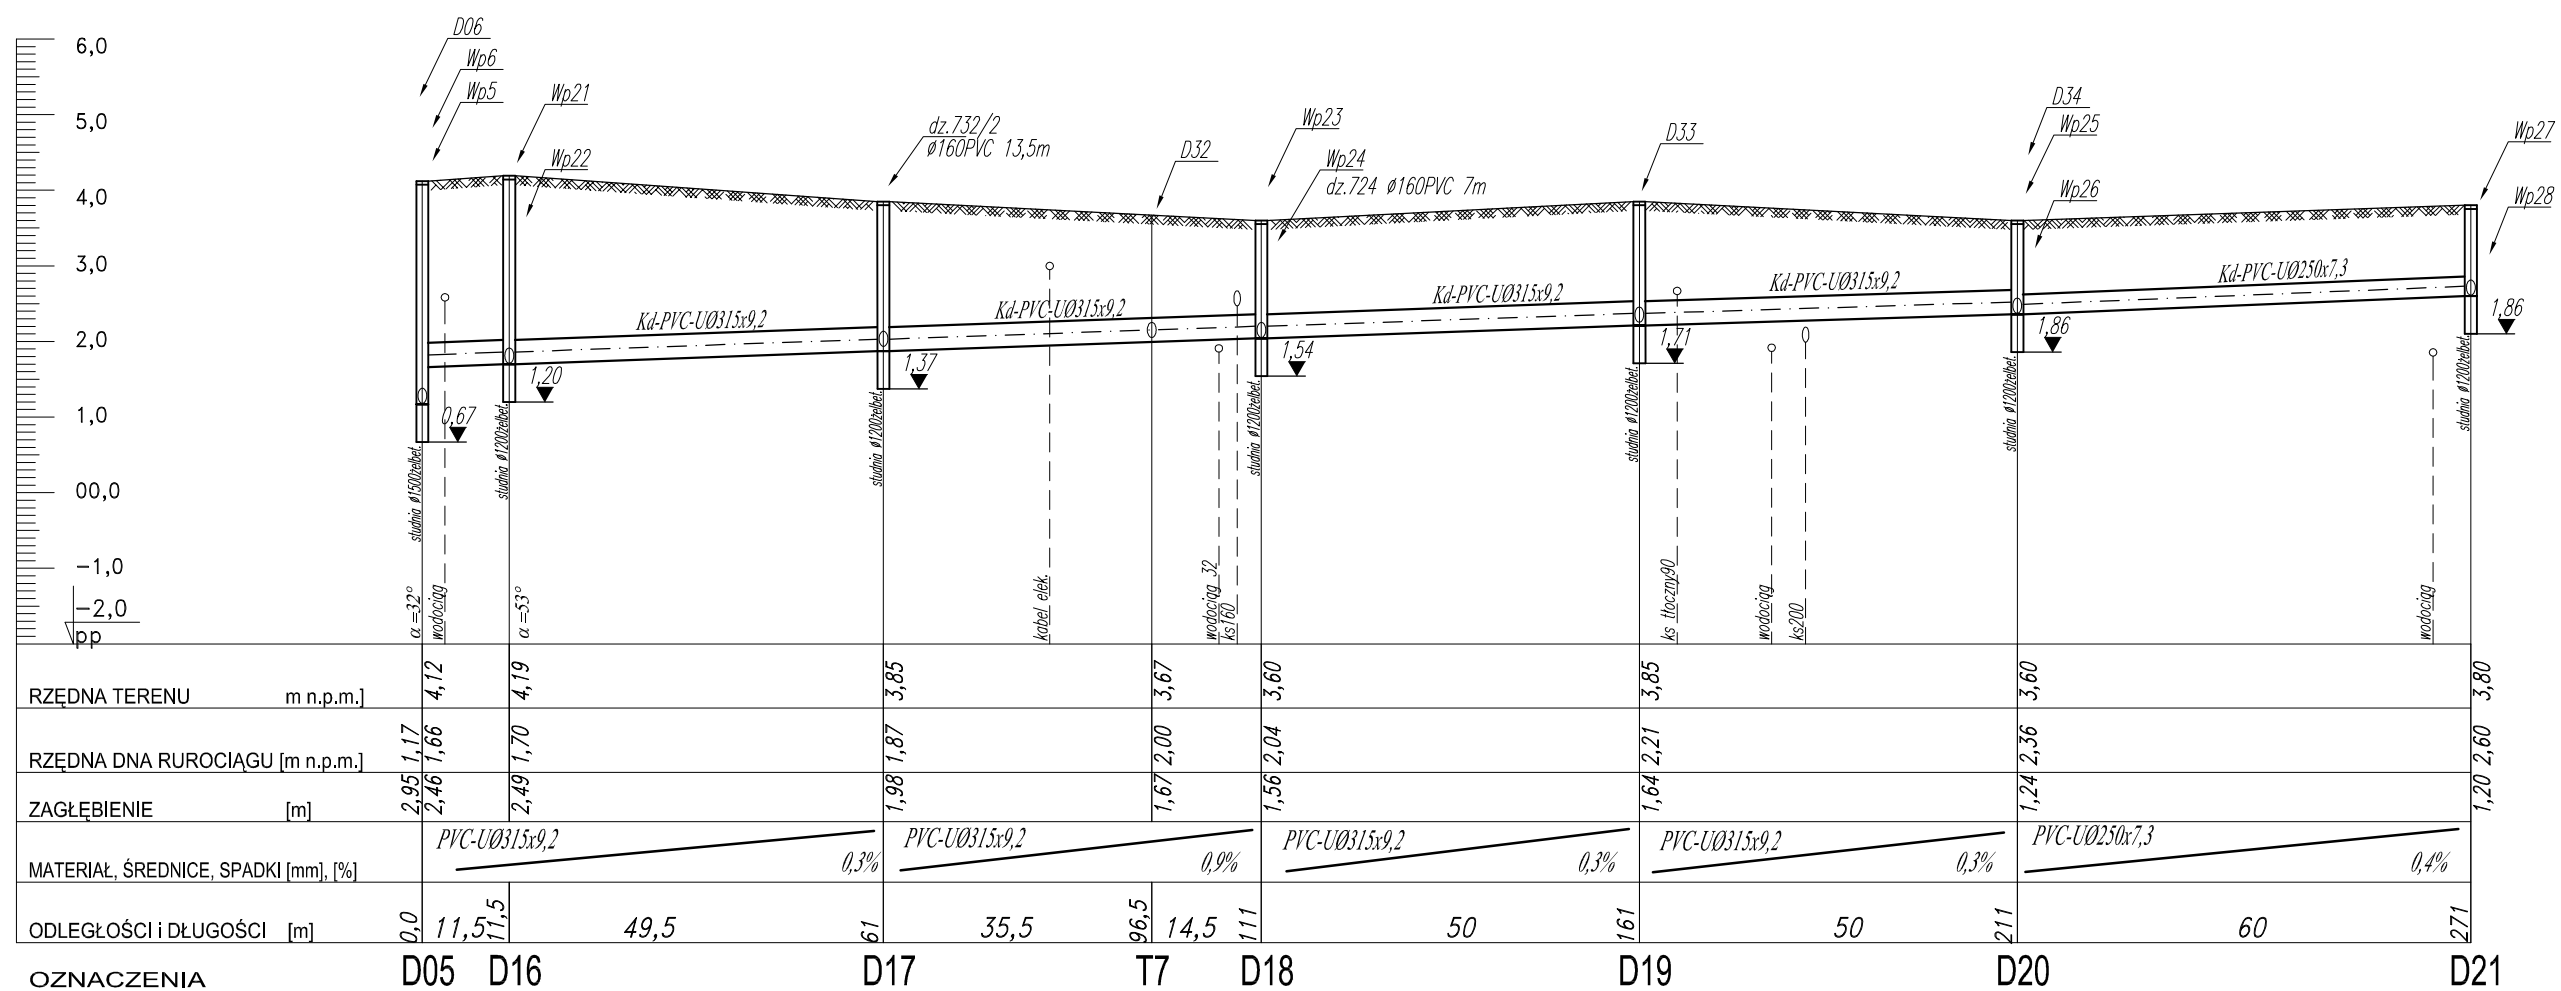

82-200 MALBORK Al. Wojska Polskiego 90A/b tel. (0-55) 272-70-81 e-mail: biuro@hydroterm.strefa.pl NIP579-113-23-72			
PROFIL SIECI KANALIZACJI DESZCZOWEJ odcinek: D05-D21			
Projekt: REMONT DRÓG PROJEKT SIECI KANALIZACJI DESZCZOWEJ	Branża: Sanitarna	Data: 04.2014r	
Lokalizacja: Stare Pole ul. Mickiewicza, Prusa, Reja i Orzeszkowej dz. nr 721/2,739/4,739/1,731/1,730/1,722/1,709/1,808, 842,843/17,844,843/3,813,818,819 obr.Stare Pole	Projektant: mgr inż. A. Papaj upr. 1529/EL/90	Podpis: Skala 1:100/1000	
Inwestor: Gmina Stare Pole ul.Marynarki Wojennej 6, 82-200 Stare Pole	Asystent: tech.L. Pestka	Podpis: Nr Rys. 7	
	Sprawdził: inż. J. Popławski upr. POM/0139/POOS/04	Podpis: Nr zlecenia 3171	