


PROFILE PRZYKANALIKÓW KANALIZACJI DESZCZOWEJ
STARE POLE ul. Mickiewicza, Prusa, Reja i Orzeszkowej
Skala 1:100/200
odcinek: Wp25,Wp26,Wp27,Wp28,Wp29,Wp30

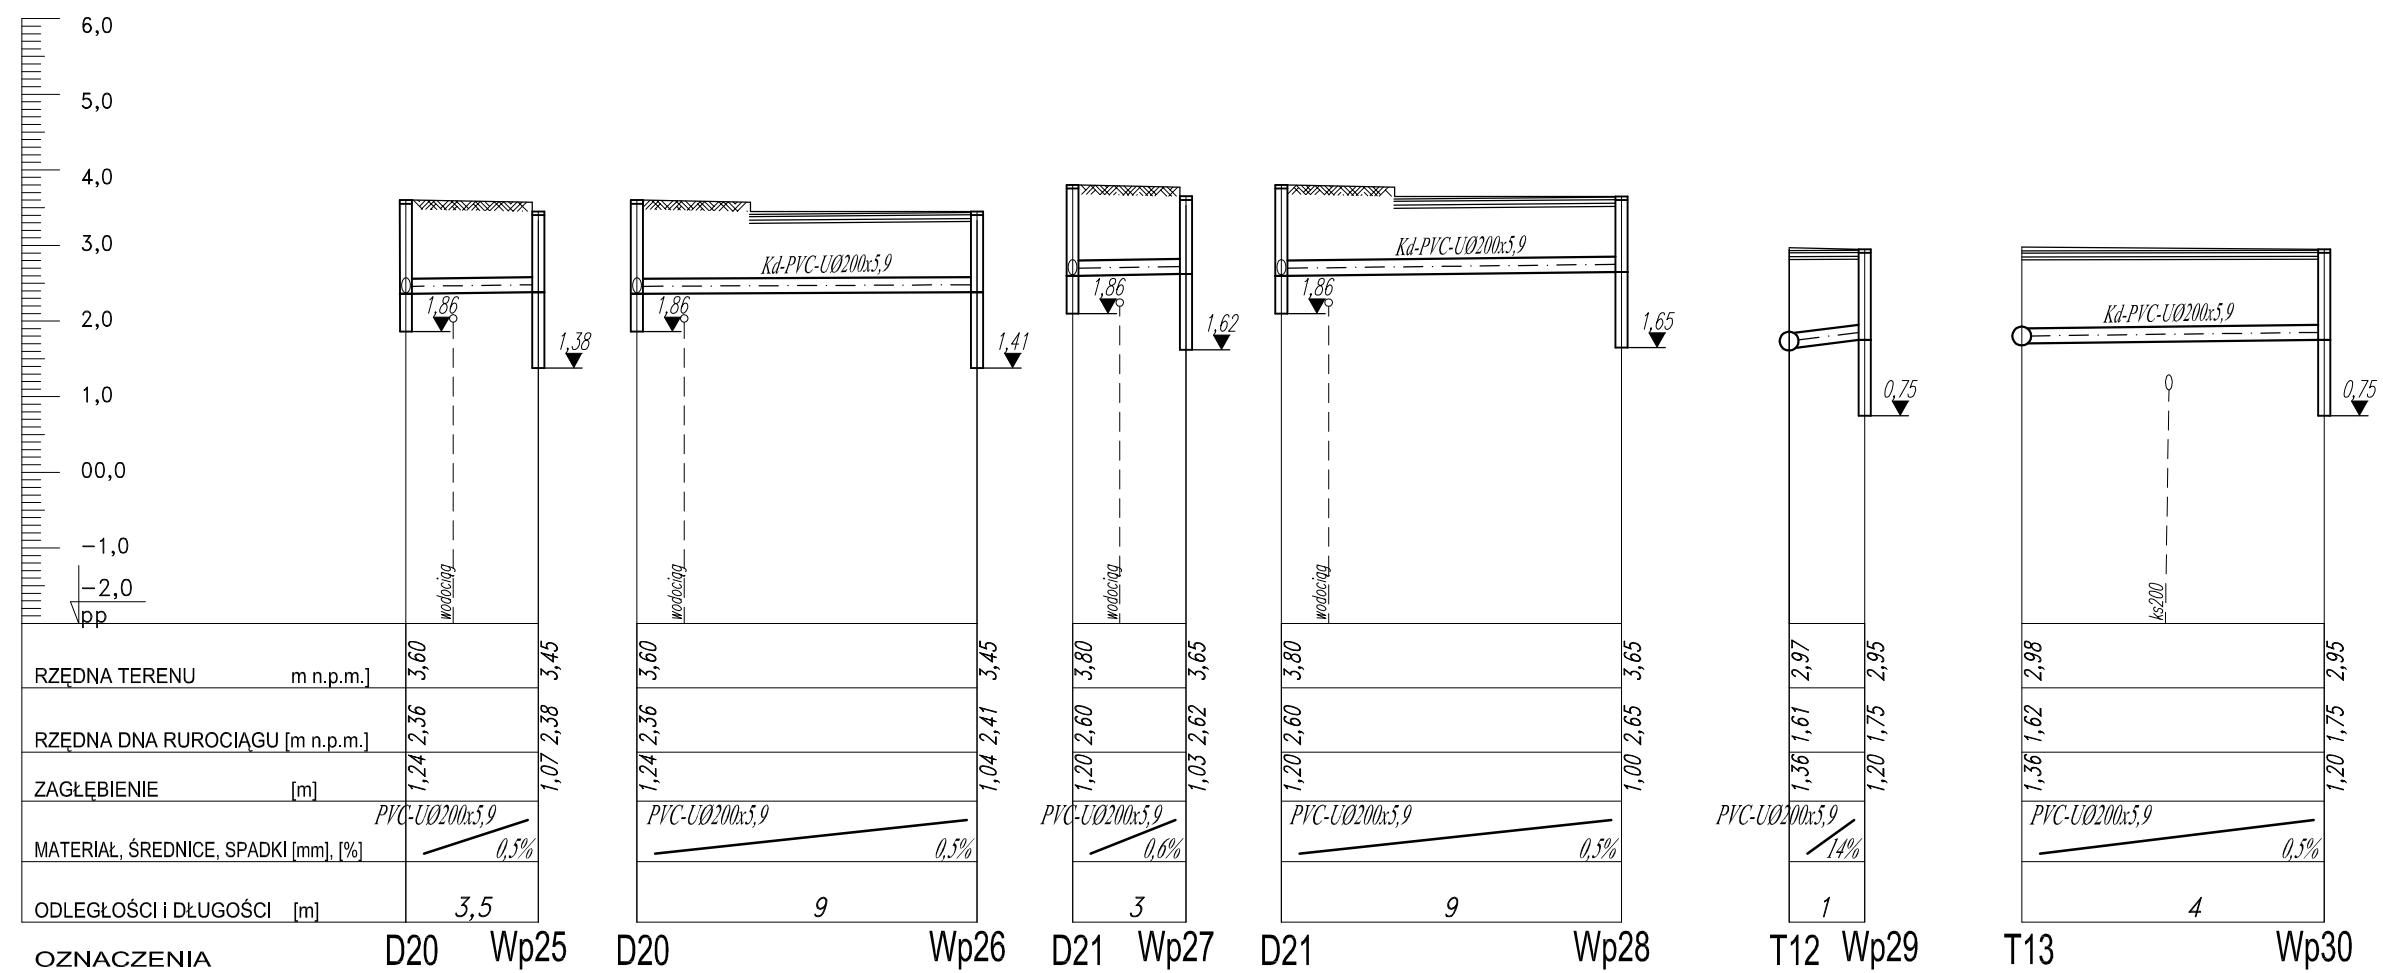

82-200 MALBORK Al. Wojska Polskiego 90A/b tel. (0-55) 272-70-81 e-mail: biuro@hydroterm.strefa.pl NIP579-113-23-72			
PROFILE PRZYKANALIKÓW KANALIZACJI DESZCZOWEJ odcinek: Wp25-Wp30			
Projekt:	REMONT DRÓG PROJEKT SIECI KANALIZACJI DESZCZOWEJ	Branża:	Sanitarna
Lokalizacja:	Stare Pole ul. Mickiewicza, Prusa, Reja i Orzeszkowej dz. nr 721/2, 739/4, 739/1, 731/1, 730/1, 722/1, 709/1, 808, 842, 843/17, 844, 843/3, 813, 818, 819 obr. Stare Pole	Projektant:	mgr inż. A. Papaj upr. 1529/EL/90
Inwestor:	Gmina Stare Pole ul. Marynarki Wojennej 6, 82-200 Stare Pole	Asystent:	tech. L. Pestka
		Sprawdził:	inż. J. Popławski upr. POM/0139/POOS/04
		Data:	04.2014r
		Podpis:	Skala 1:100/200
		Podpis:	Nr Rys. 11
		Podpis:	Nr Zlecenia 3171