


PROFIL SIECI KANALIZACJI DESZCZOWEJ  
STARE POLE ul. Mickiewicza, Prusa, Reja i Orzeszkowej  
Skala 1:100/500  
odcinek: D11-D13a,D06-D15,D01-D24a

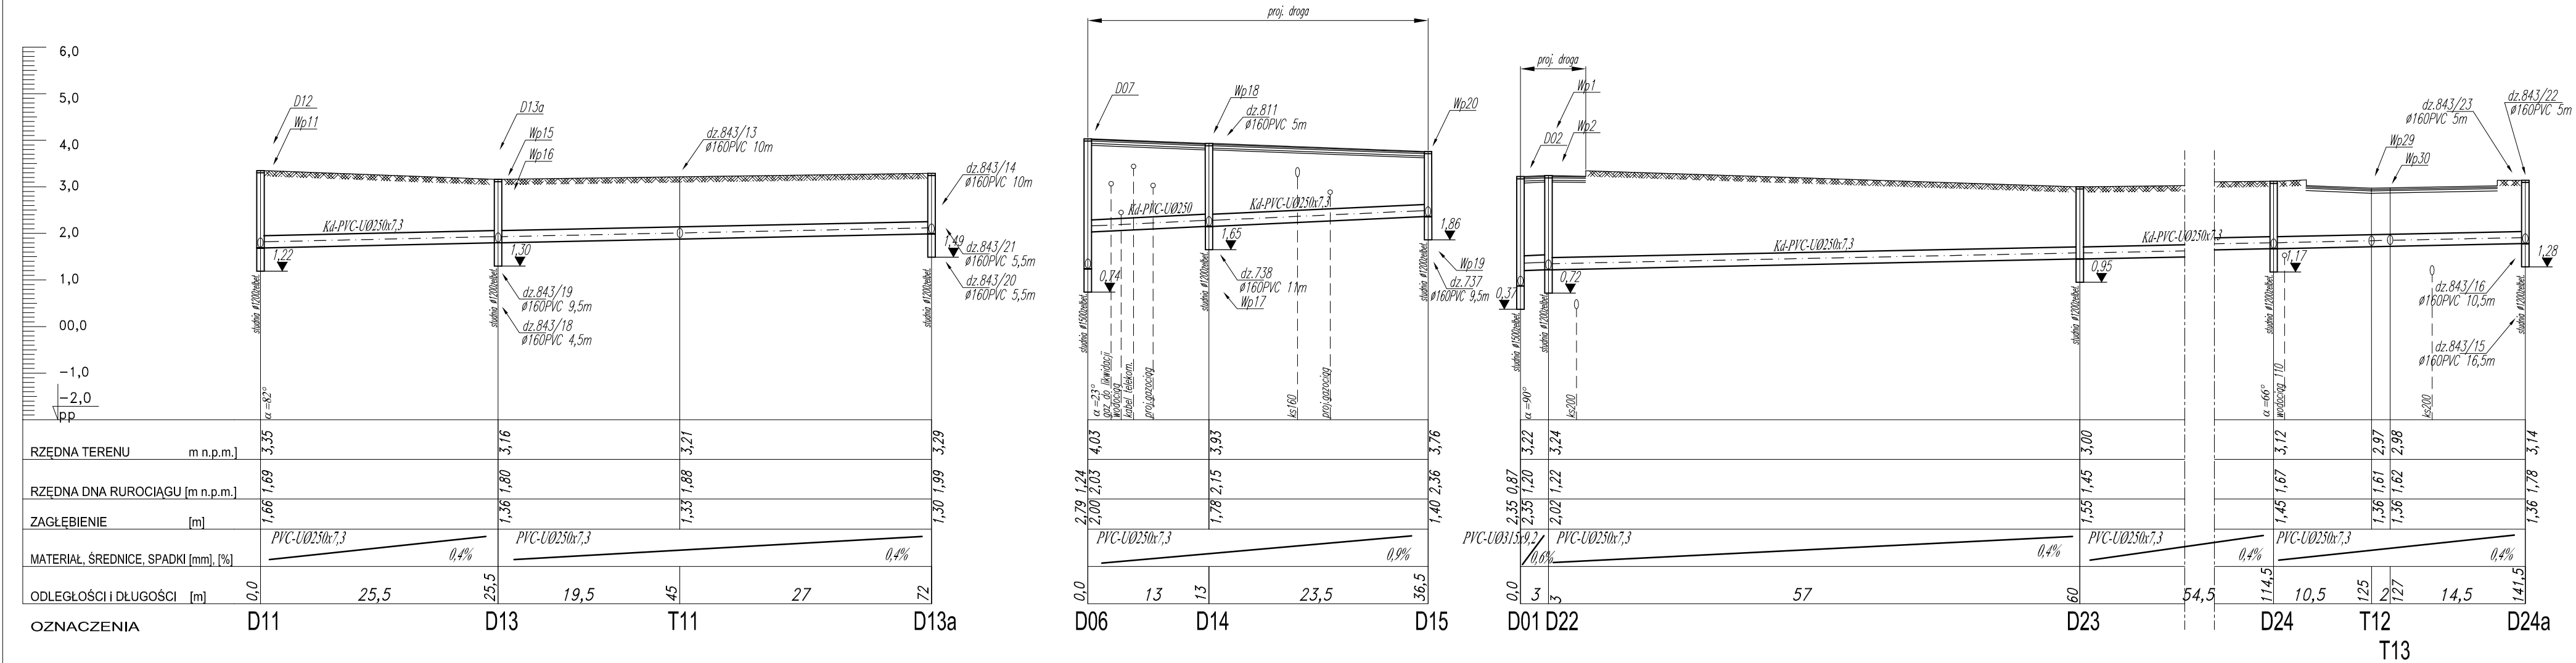



BIURO PROJEKTOWO-INWESTYCYJNE

82-200 MALBORK Al. Wojska Polskiego 90A/b tel. (0-55) 272-70-81 e-mail: [biuro@hydroterm.strefa.pl](mailto:biuro@hydroterm.strefa.pl) NIP579-113-23-72

PROFIL SIECI KANALIZACJI DESZCZOWEJ odcinek: D11-D13a,D06-D15,D01-D24a

Projekt: REMONT DRÓG PROJEKT SIECI KANALIZACJI DESZCZOWEJ	Branża: Sanitarna	Data: 04.2014r
Lokalizacja: Stare Pole ul. Mickiewicza, Prusa, Reja i Orzeszkowej dz. nr 721/2.739/4.739/1.731/1.730/1.722/1.709/1.808, 842.843/17.844.843/3.813.818.819 obr.Stare Pole	Projektant: mgr inż. A. Papaj upr. 1529/EL/90	Podpis: Skala 1:100/500
Inwestor: Gmina Stare Pole ul.Marynarki Wojennej 6, 82-200 Stare Pole	Asystent: tech.L. Pestka	Podpis: Nr Rys. 6
	Sprawdził: inż. J. Popławski upr. POM/0139/POOS/04	Podpis: Nr zlecenia 3171