


PROFIL SIECI GAZOWEJ  
STARE POLE ul. Prusa  
Skala 1:100/500  
odcinek: G1-G2,Tg1-G3

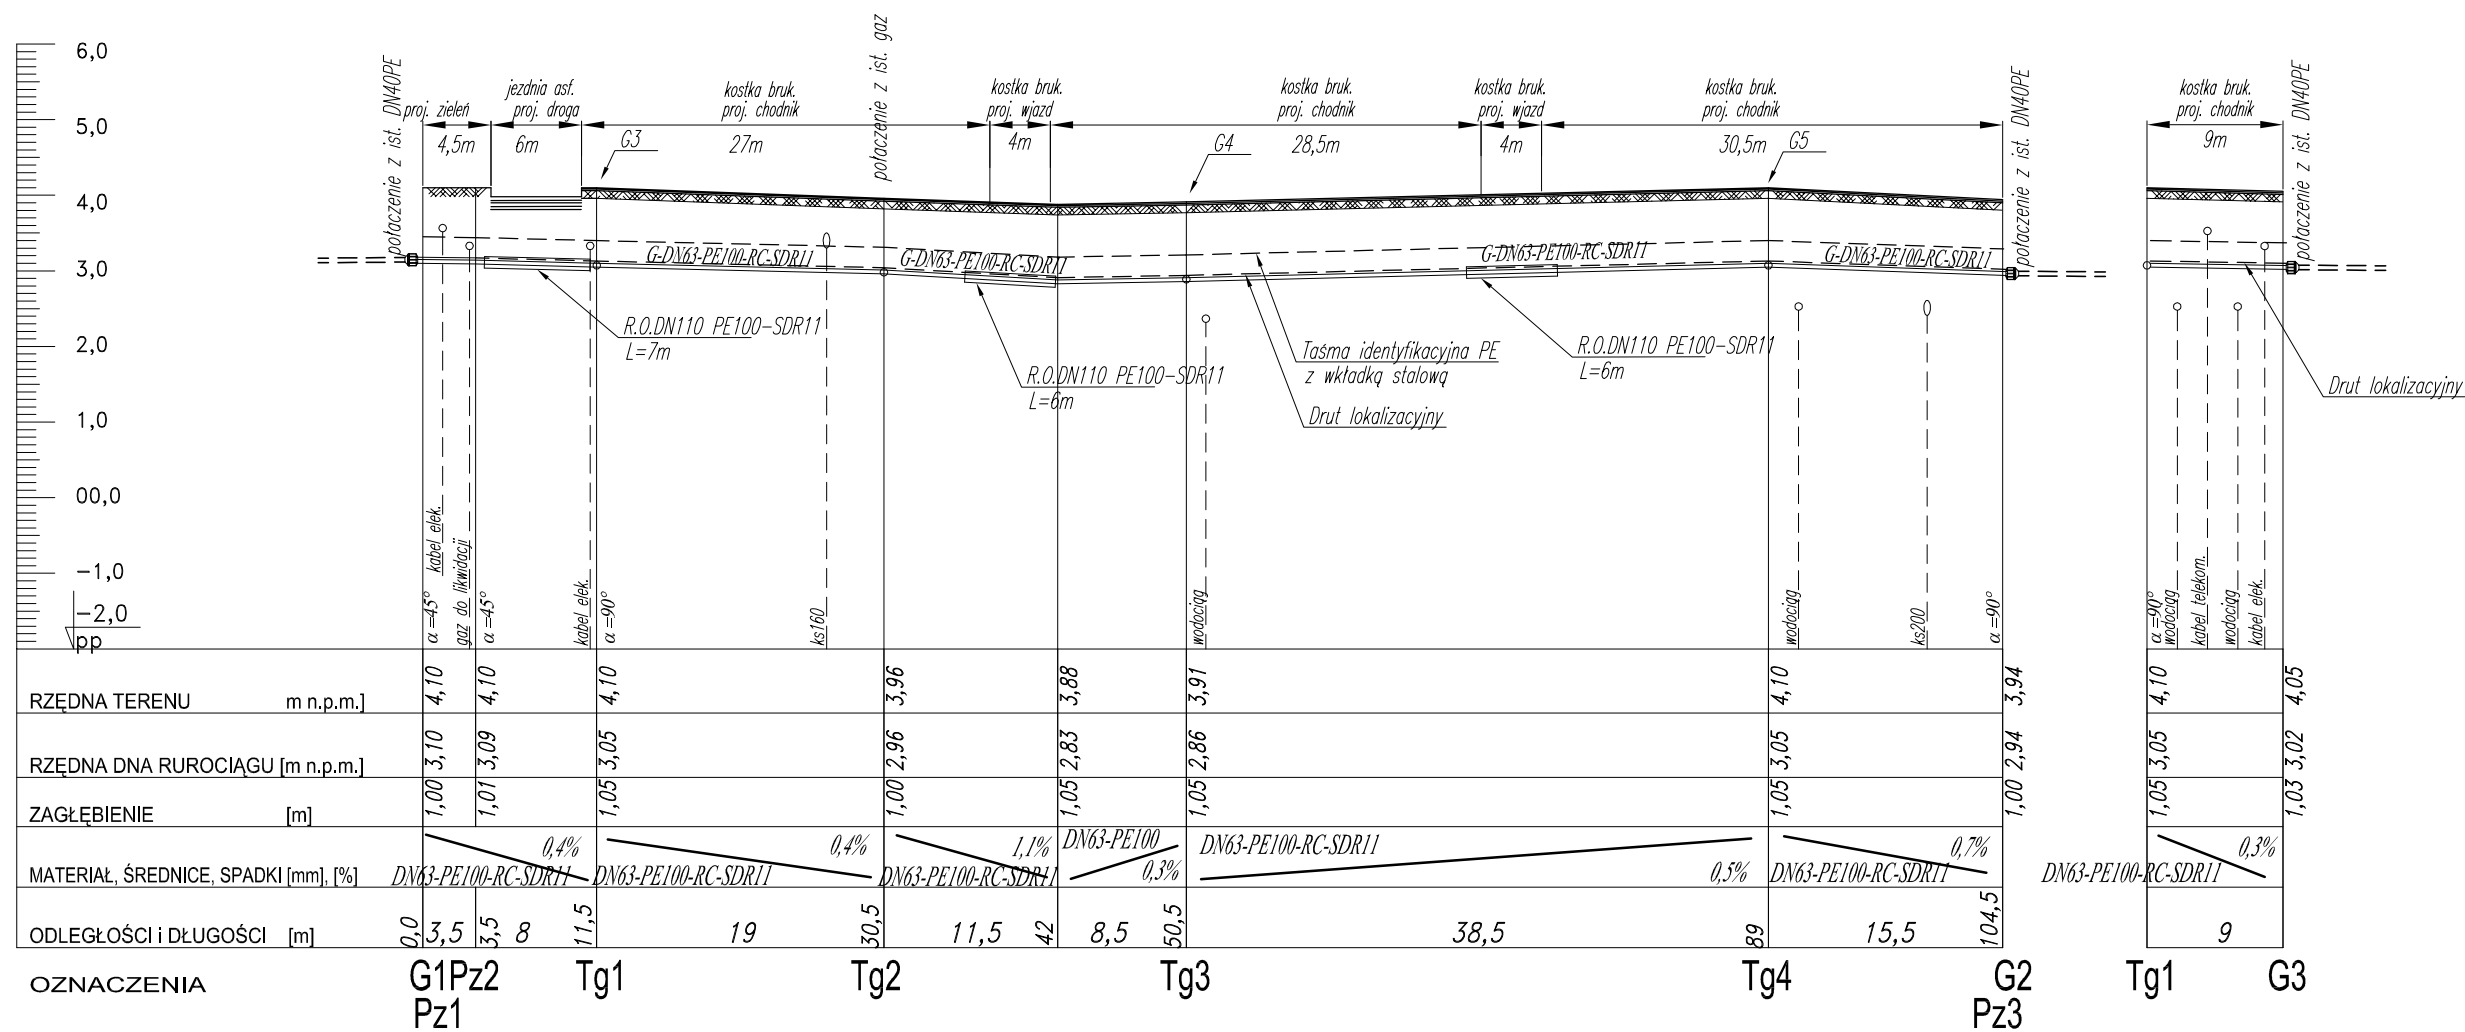

PROFIL SIECI GAZOWEJ odcinek: G1-G2,Tg1-G3			
Projekt:	REMONT DRÓG PROJEKT SIECI KANALIZACJI DESZCZOWEJ	Branża:	Sanitarna
Lokalizacja:	Stare Pole ul. Mickiewicza, Prusa, Reja i Orzeszkowej dz. nr 739/1, 808, 844 obr. Stare Pole	Projektant:	mgr inż. A. Papaj upr. 1529/EL/90
Inwestor:	Gmina Stare Pole ul. Marynarki Wojennej 6, 82-200 Stare Pole	Asystent:	tech.L. Pestka
		Sprawdził:	inż. J. Popławski upr. POM/0139/POOS/04
		Data:	05.2014r
		Podpis:	Skala 1:100/500
		Podpis:	Nr Rys. 2
		Podpis:	Nr Zlecenia 3171