


PROFIL SIECI KANALIZACJI DESZCZOWEJ
STARE POLE ul. Mickiewicza, Prusa, Reja i Orzeszkowej
Skala 1:100/500
odcinek: D01-D08

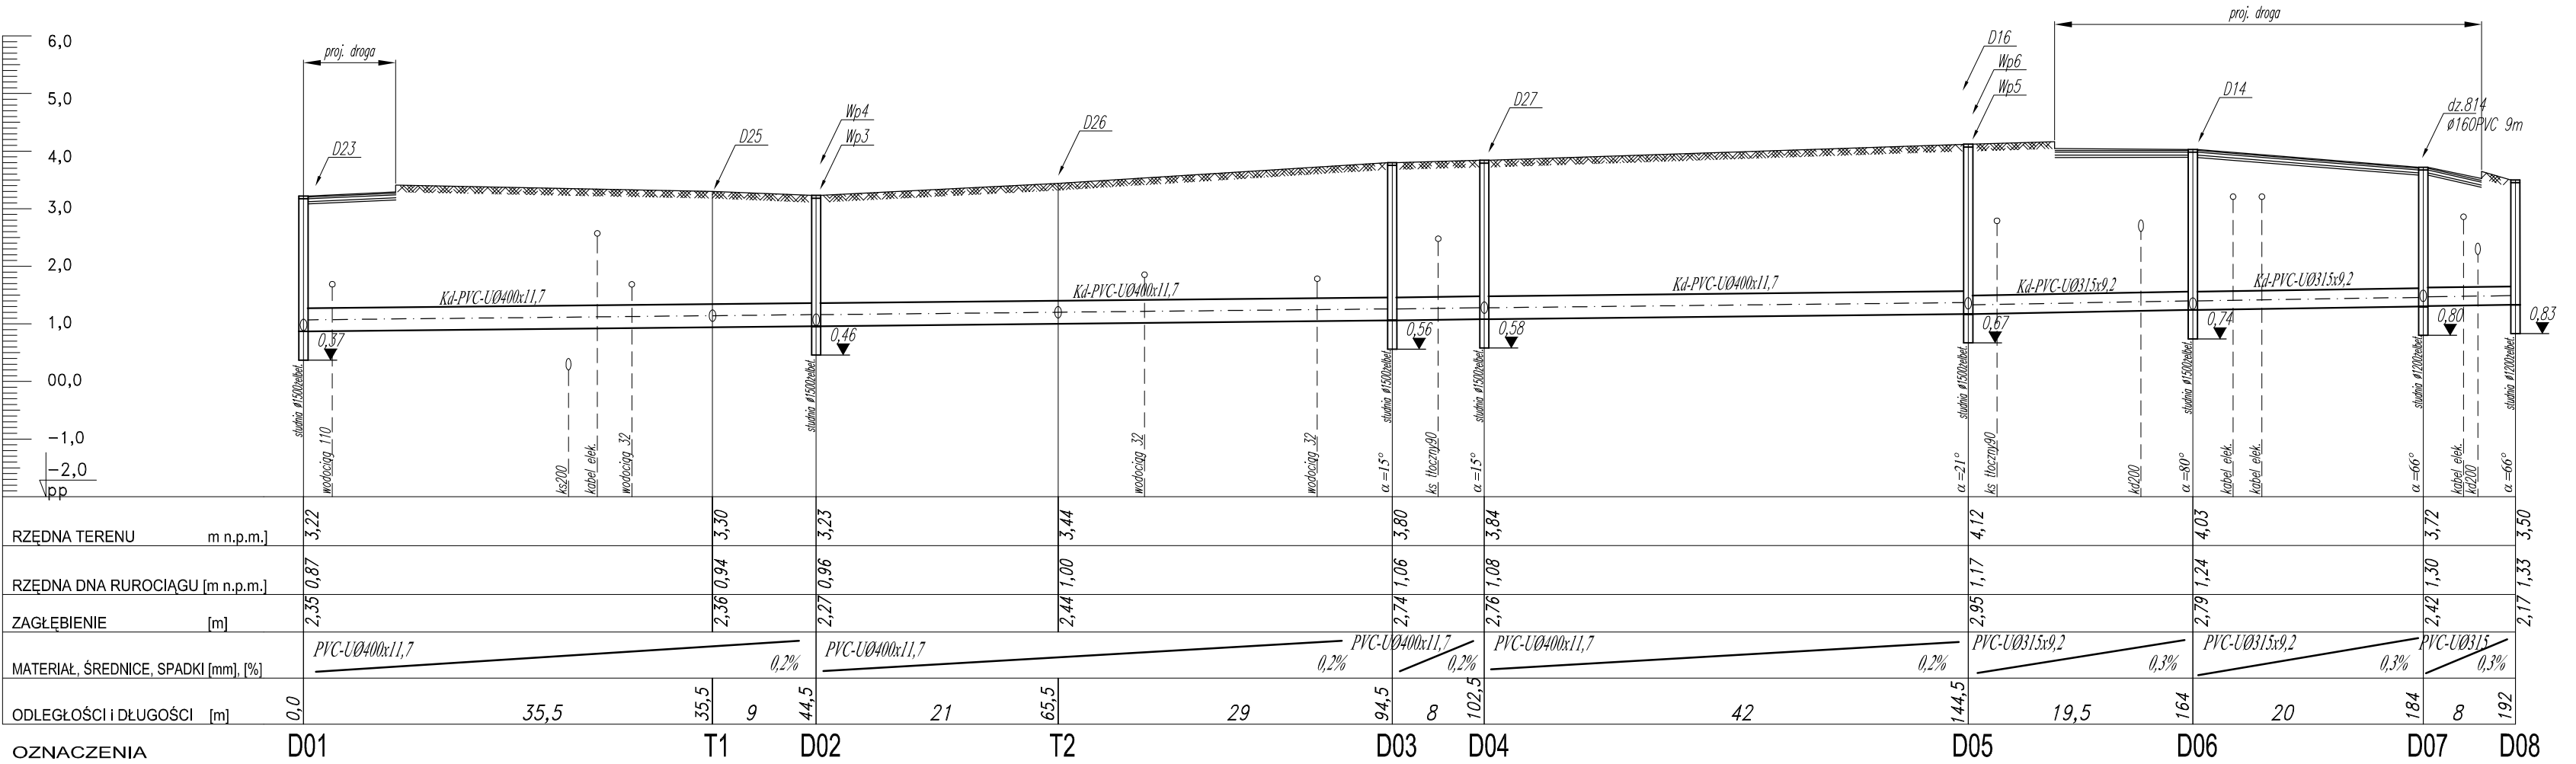

PROFIL SIECI KANALIZACJI DESZCZOWEJ odcinek: D01-D08			
Projekt: REMONT DRÓG PROJEKT SIECI KANALIZACJI DESZCZOWEJ	Branża: Sanitarna	Data: 04.2014r	
Lokalizacja: Stare Pole ul. Mickiewicza, Prusa, Reja i Orzeszkowej dz. nr 721/2, 739/4, 739/1, 731/1, 730/1, 722/1, 709/1, 808, 842, 843/17, 844, 843/3, 813, 818, 819 obr. Stare Pole	Projektant: mgr inż. A. Papaj upr. 1529/EL/90	Podpis: Skala 1:100/500	
Inwestor: Gmina Stare Pole ul. Marynarki Wojennej 6, 82-200 Stare Pole	Asystent: tech. L. Pestka	Podpis: Nr Rys. 4	
	Sprawdził: inż. J. Popławski upr. POM/0139/POOS/04	Podpis: Nr zlecenia 3171	