


PROFILE PRZYKANALIKÓW KANALIZACJI DESZCZOWEJ
STARE POLE ul. Mickiewicza, Prusa, Reja i Orzeszkowej
Skala 1:100/200
odcinek: Wp17,Wp18,Wp19,Wp20,Wp21,Wp22,Wp23,Wp24

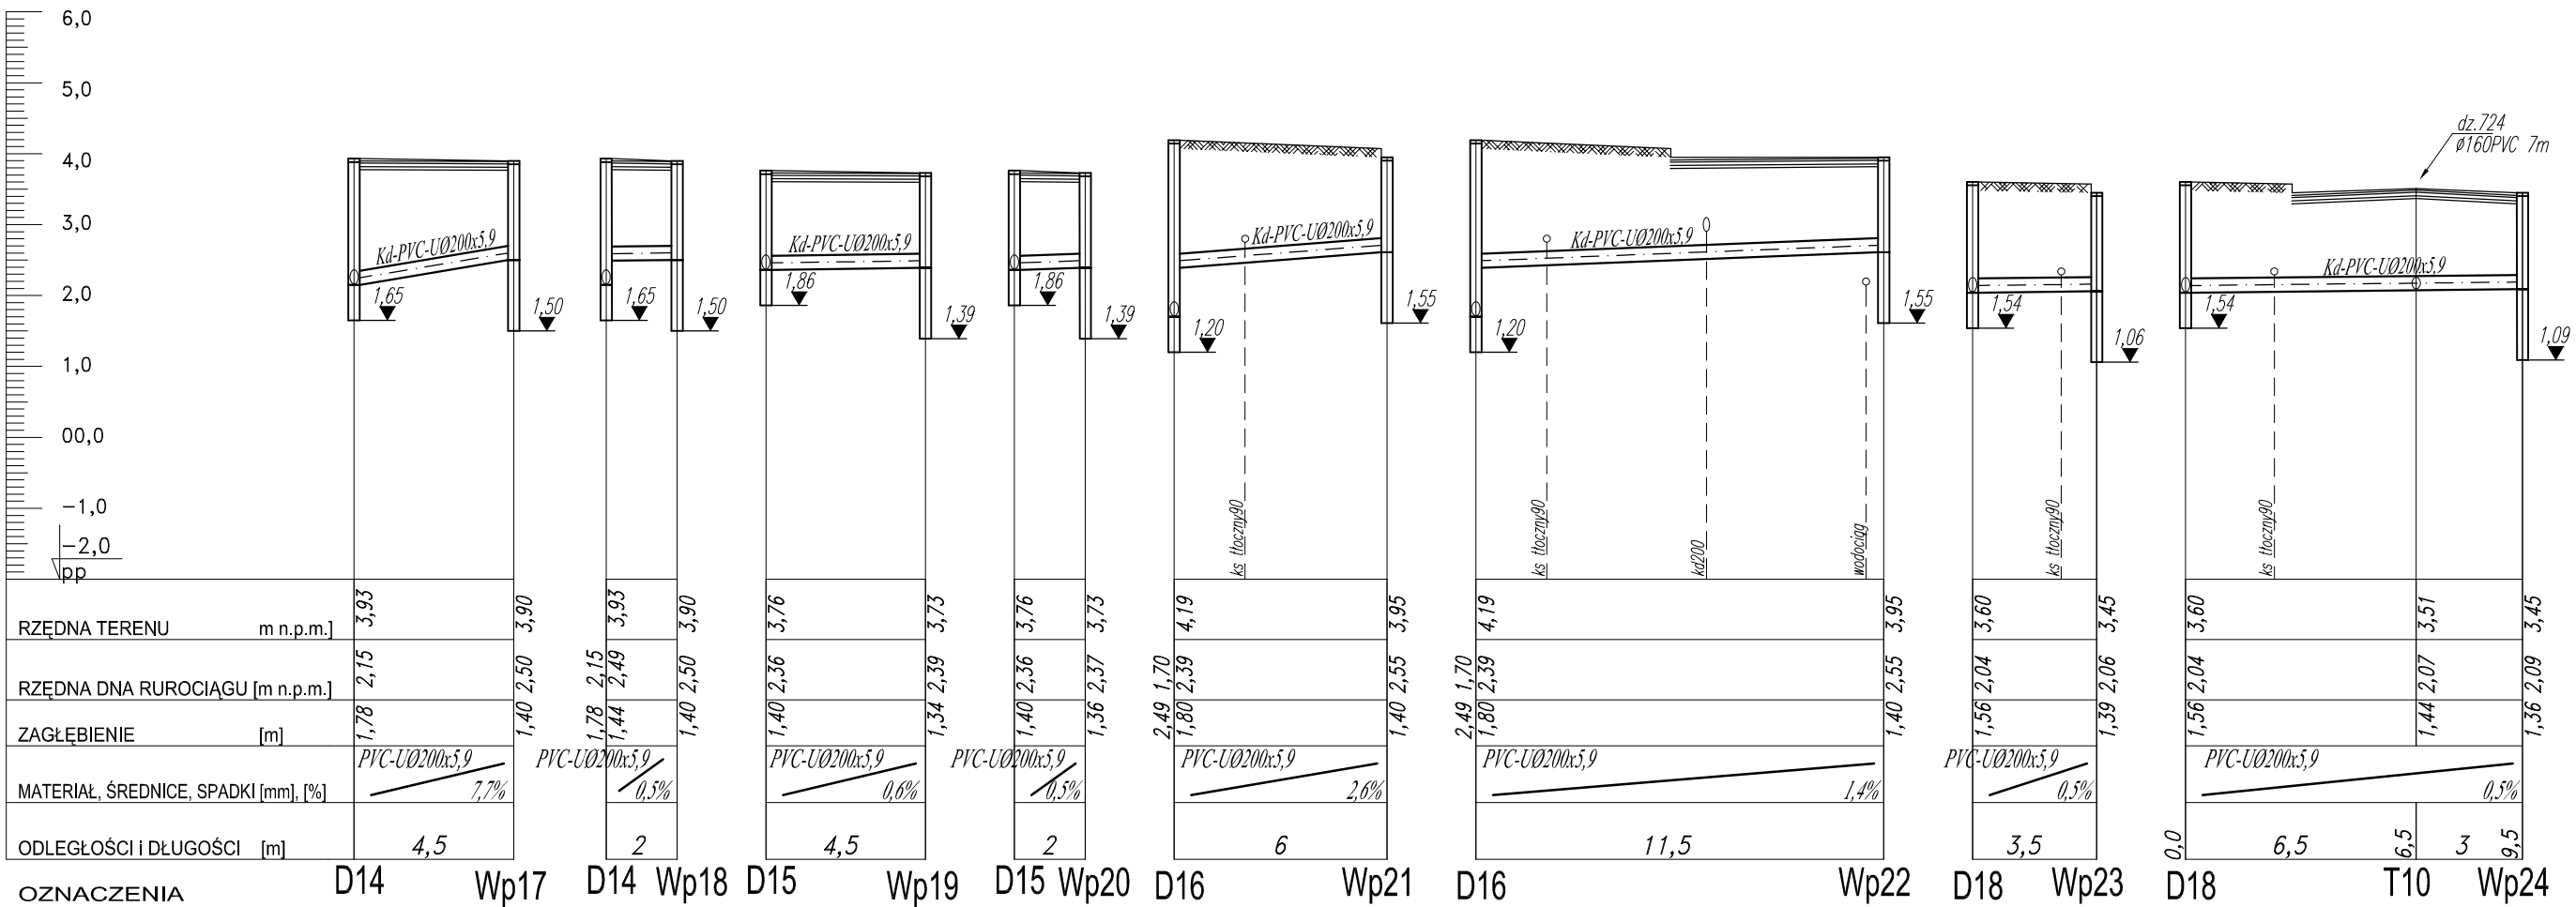



HYDRO-TERM

BIURO PROJEKTOWO-INWESTYCYJNE

82-200 MALBORK Al. Wojska Polskiego 90A/b tel. (0-55) 272-70-81 e-mail: biuro@hydroterm.strefa.pl NIP579-113-23-72

PROF. PRZYKANALIKÓW KANALIZACJI DESZCZOWEJ odcinek: Wp17-Wp24		
Projekt: REMONT DRÓG PROJEKT SIECI KANALIZACJI DESZCZOWEJ	Branża: Sanitarna	Data: 04.2014r
Lokalizacja: Stare Pole ul. Mickiewicza, Prusa, Reja i Orzeszkowej dz. nr 721/2, 739/4, 739/1, 731/1, 730/1, 722/1, 709/1, 808, 842, 843/17, 844, 843/3, 813, 818, 819 obr. Stare Pole	Projektant: mgr inż. A. Papaj upr. 1529/EL/90	Podpis: Skala 1:100/200
Inwestor: Gmina Stare Pole ul. Marynarki Wojennej 6, 82-200 Stare Pole	Asystent: tech. L. Pestka	Podpis: Nr Rys. 10
	Sprawdził: inż. J. Popławski upr. POM/0139/POOS/04	Podpis: Nr Zlecenia 3171