
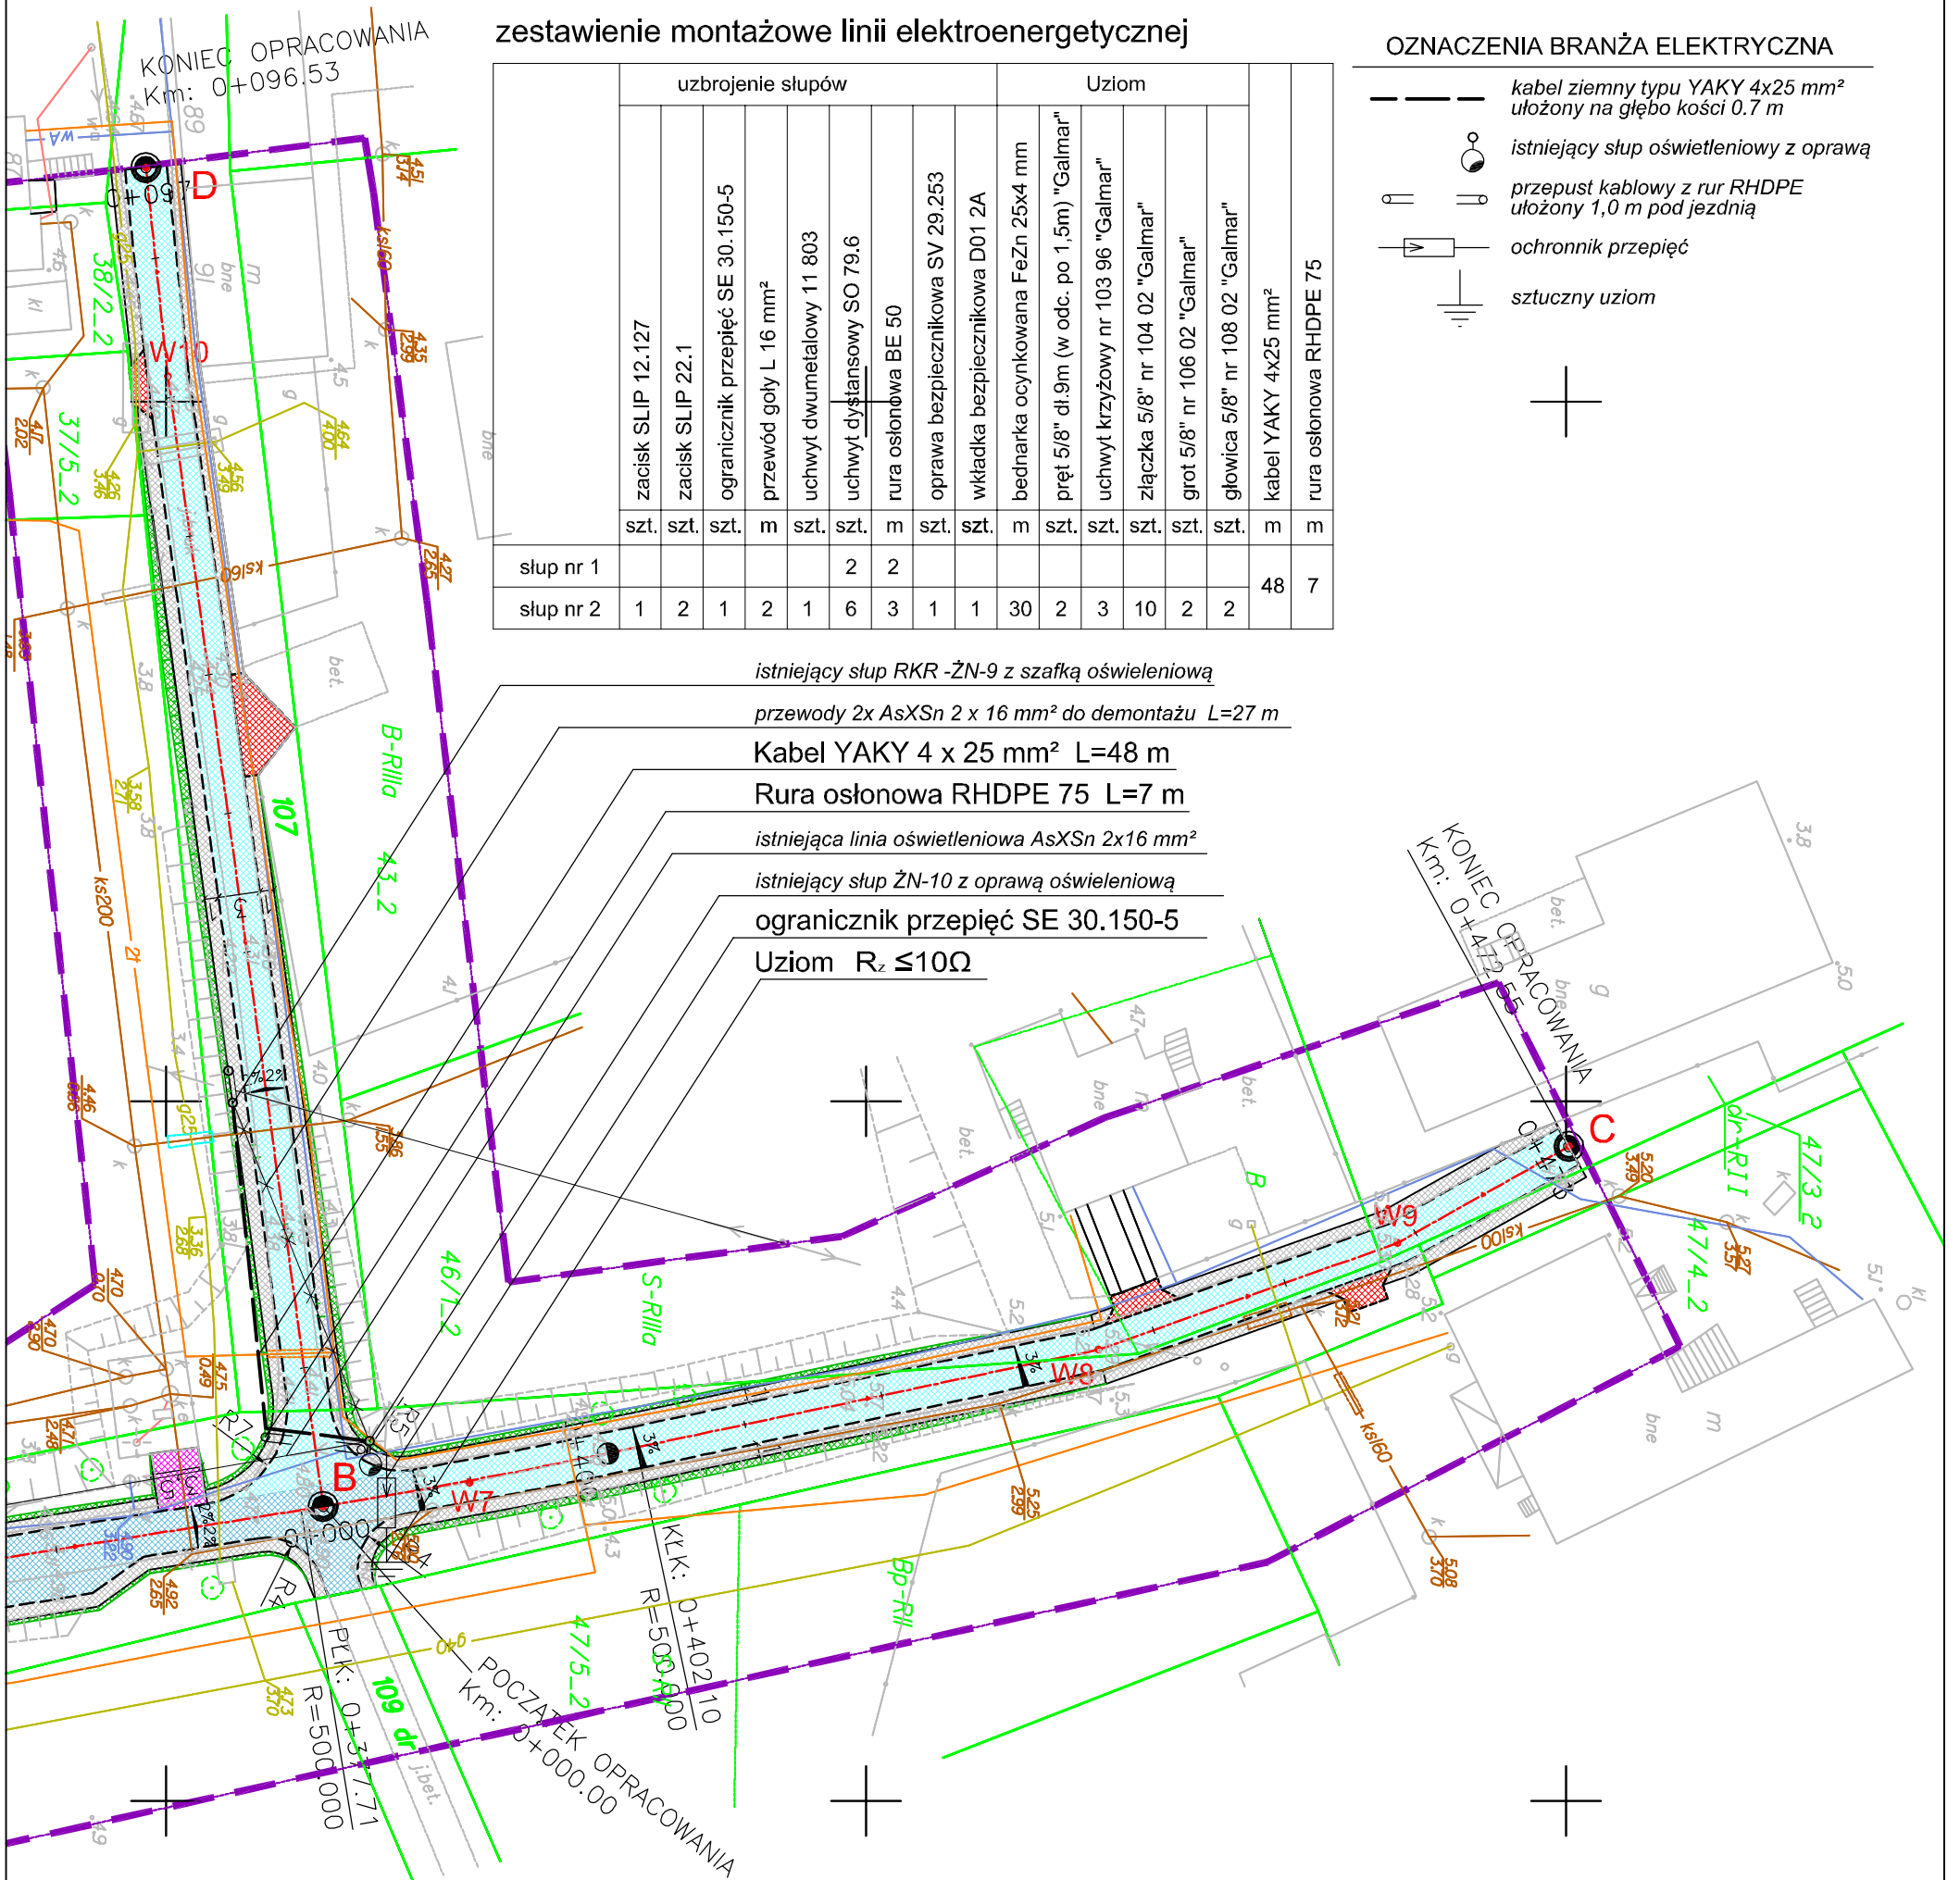


Usunięcie kolizji elektroenergetycznych

zestawienie montażowe linii elektroenergetycznej

		uzbrojenie słupów									Uziom								

OZNACZENIA BRANŻA ELEKTRYCZNA

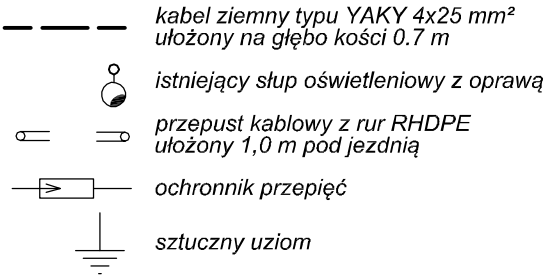

Osie dróg

<i>ProRoad Projektowanie Drogowe mgr inż. Marcin Stienss</i>					
Tytuł projektu:					
Przebudowa Drogi Gminnej Nr 203001G w miejscowości Królówo					
Data: m 98, 107, 108, 119Z					
Inwestor:					
Gmina Stare Pole					
ul. Marynarki Wojennej 6, 82-220 Stare Pole					
Projekt zagospodarowania terenu - Usunięcie kolizji elektroenergetycznej					
Faza:					
PBW					
Branża:					
Elektroenergetyczna					
Data:					
12/2010					
Rysunek nr:					
4					
Skala:					
1:500					