

Obiekt Nr 2

Obiel

Działka Nr 495

Działka

Obręb Nr 0012 Stare Pole

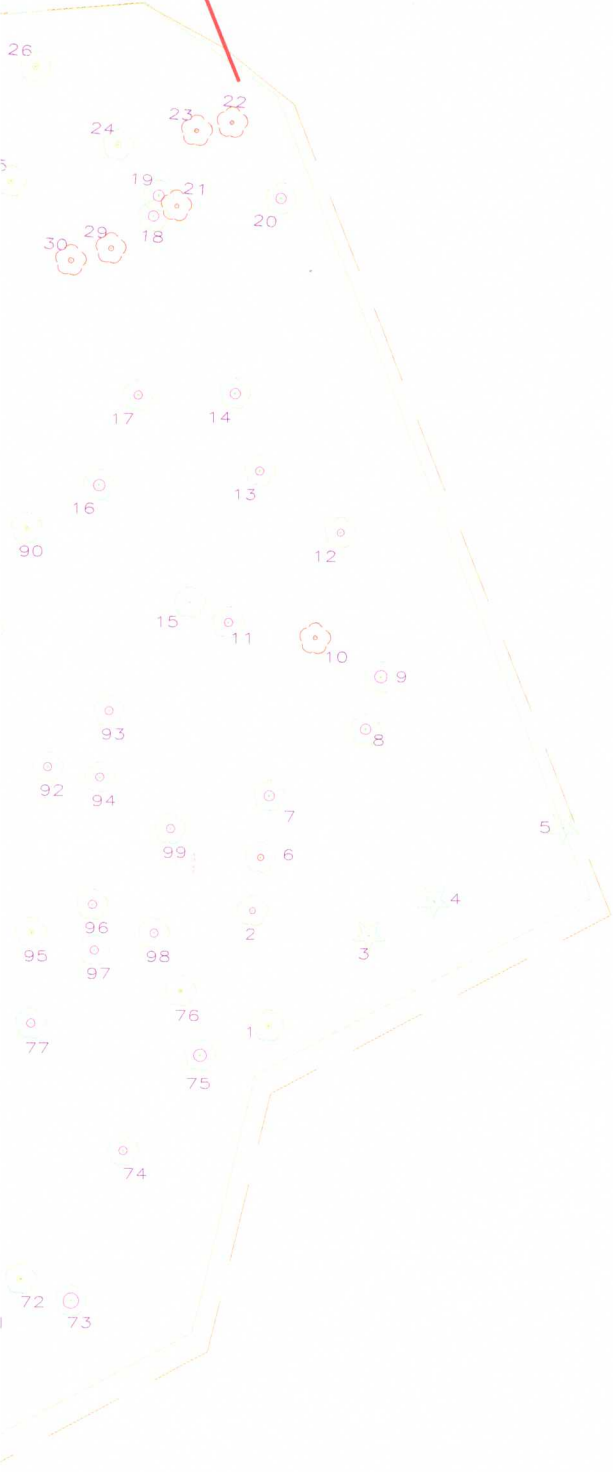
Obręb Nr 00








lr 1

496/2

Stare Pole



LEGENDA

-  zakres opracowania
-  granice działek
-  istniejące drzewa z nr. inwentaryzacyjnymi
-  drzewa do usunięcia (topola)
-  drzewa do usunięcia

TEMAT:			
PROJEKT ZAGOSPODAROWANIA TERENU PRZYSTANEK LEŚNY ŻUŁAWY			
ADRES INWESTYCJI:			
Stare Pole, woj. pomorskie dz. nr 496/2 i 495			
INWESTOR:			
Gmina Stare Pole ul. Marynarki Wojennej 6, Stare Pole			
WYKONANIE:			
Firma Usługowo-Ogrodnicza KALINA II Zbigniew Samborski ul. Robotnicza 175/16, 82-300 Elbląg			
NAZWA RYŚUNKU:			
INWENTARYZACJA DRZEWOSTANU			
SKALA:	FORMAT:	NR RYS.	DATA:
	A3	1/6	I.2017