

# MIEJSCOWY PLAN ZAGOSPODAROWANIA PRZESTRZENNEGO DLA DZIAŁEK EWIDENCYJNYCH NR 82/1, 82/2, 82/3 (ARKUSZ 2) OBREB KRÓLEWO, GMINA STARE POLE

Załącznik nr 1 do Uchwały Rady Gminy Stare Pole Nr ...../...../..... z dnia .....



## OZNACZENIA GRAFICZNE BĘDĄCE OBOWIĄZUJĄCYMI USTALENIAMI PLANU

- GRANICA OBSZARU OBJĘTEGO PLANEM MIEJSCOWYM
- LINIA ROZGRANICZAJĄCA TERENY O RÓŻNYM PRZEZNACZENIU LUB RÓŻNYCH ZASADACH ZAGOSPODAROWANIA
- NIEPRZEKRACZALNA LINIA ZABUDOWY
- WYMIARY W METRACH
- STREFA OCHRONY KONSERWATORSKIEJ UKŁADU RURALISTYCZNEGO WSI KRÓLEWO
- STREFA ZIELENI IZOLACYJNEJ


## PRZEZNACZENIA TERENU

- MNW TEREN ZABUDOWY MIESZKANIOWEJ JEDNORODZINNEJ WOLNOSTOJĄCEJ
- UZ TEREN USŁUG ZDROWIA I POMOCY SPOŁECZNEJ
- KR TEREN KOMUNIKACJI DROGOWEJ WEWNĘTRZNEJ
- ZN TEREN ZIELENI NATURALNEJ

## OZNACZENIA GRAFICZNE INFORMACYJNE

- SN-15kV ISTNIEJĄCA NAPIEWIETRZNA LINIA ELEKTROENERGETYCZNA SN-15kV
- PAS OCHRONY FUNKCYJNEJ TERENU O SZEROKOŚCI 7 M W OBE STRONY OD OSI NAPIEWIETRZNEJ LINII ELEKTROENERGETYCZNEJ SN-15kV
- ORIENTACYJNY WJAZD Z DROGI POWIATOWEJ

WYRYS ZE STUDIUM UWARUNKOWAŃ I KIERUNKÓW ZAGOSPODAROWANIA PRZESTRZENNEGO GMINY STARE POLE  
PRZYJĘTEGO UCHWAŁĄ NR XXVII/205/2021 RADY GMINY STARE POLE Z DNIA 29 WRZEŚNIA 2021 R.

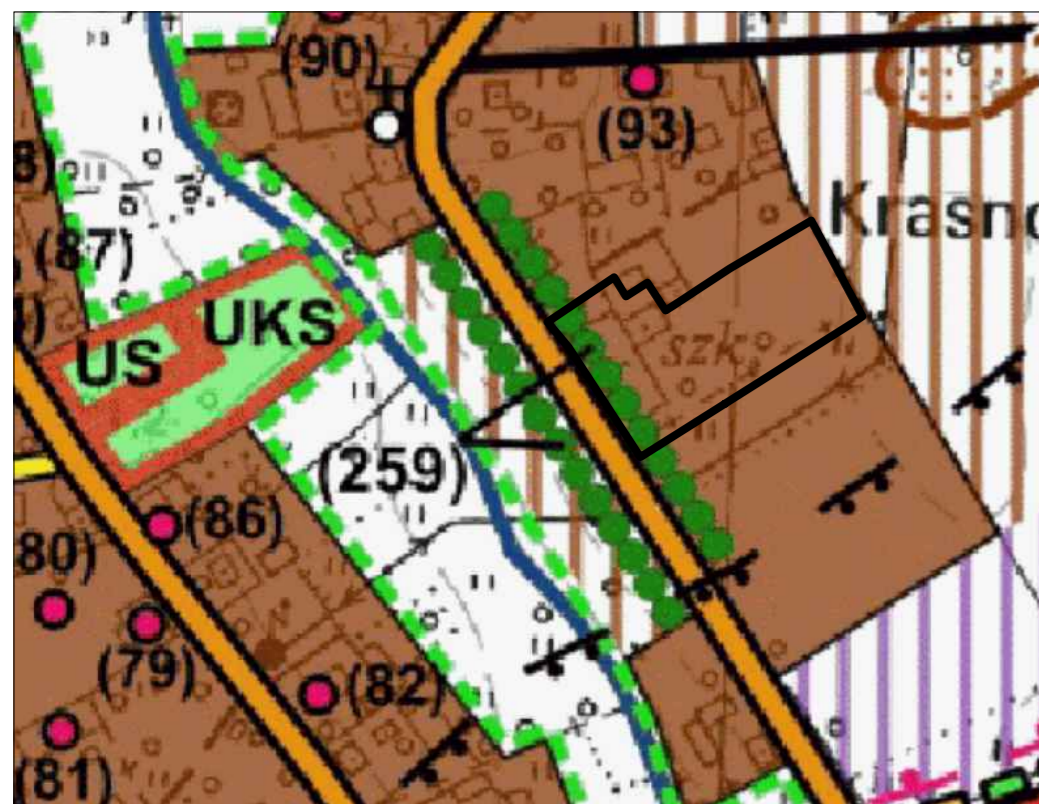

- GRANICA OPRACOWANIA PROJEKTU MIEJSCOWEGO PLANU ZAGOSPODAROWANIA PRZESTRZENNEGO
- TEREN ZABUDOWY MIESZKANIOWEJ, ZAGRODOWEJ I USŁUGOWEJ
- POTENCJALNE TERENY ROZWOJOWE TERENY ZABUDOWY MIESZKANIOWEJ, ZAGRODOWEJ I USŁUGOWEJ
- POTENCJALNE TERENY ROZWOJOWE TERENY ZABUDOWY PRODUKCYJNEJ, USŁUG PRODUKCYJNYCH, SKŁADÓW I BAZ TRANSPORTOWYCH
- US TERENY SPORTU I REKREACJI
- UKS TERENY KULTURY I KULTURY FIZYCZNEJ
- GRANICA II STREFY OBSZARU OGRANICZONEGO UŻYTKOWANIA ZE WZGLĘDU NA HAŁAS LOTNICZY
- SZPALERY I ALEJE DRZEW W EWIDENCJI ZABYTKÓW
- POZOSTAŁE CIĄGI ZIELENI KOMPONOWANEJ - ZWIĄZANE Z HISTORYCZNĄ SIECIĄ KOMUNIKACYJNĄ GMINY
- HISTORYCZNA ZIELEŃ OCHRONNA
- DROGI POWIATOWE

SKALA 1:1000



Licencja nr 6642.447.2022\_2209\_P

1. Nazwa organu wydającego licencję: STAROSTA MALBORSKI Plac Słowiański 17 82-200 Malbork				
3. Informacje o materiałach państwowego zasobu geodezyjnego i kartograficznego, których dotyczy licencja:				
Lp.	Nazwa materiału państwowego zasobu geodezyjnego i kartograficznego	Identyfikator materiału państwowego zasobu geodezyjnego i kartograficznego	Data wykonania kopii	Określenie obszaru/obiektu, do którego odnosi się licencja <sup>1)</sup>
1	Mapa zasadnicza w postaci wektorowej w skaliach 1:1 000	PL_PZGIK 7703	21.07.2022	działki: [Królewo] 82/1 ark.2, 82/2 ark.2, 82/3 ark.2

MIEJSCOWY PLAN ZAGOSPODAROWANIA PRZESTRZENNEGO DLA DZIAŁEK EWIDENCYJNYCH NR 82/1, 82/2, 82/3 (ARKUSZ 2) OBREB KRÓLEWO, GMINA STARE POLE	
Sporządził:	Wójt Gminy Stare Pole
Opracowanie:	Pracownia Urbanistyczno-Projektowa ARTPLAN
Zespół autorski:	<b>mgr Artur Kozłowski</b> - główny projektant <i>Uprawniony projektant w planowaniu przestrzennym zgodnie z art. 5 pkt 4 ustawy z dnia 27 marca 2003 r., o planowaniu i zagospodarowaniu przestrzennym (Dz.U. z 2022 r., poz. 503 ze zm.).</i> <b>mgr inż. Anna Jamróz</b> - projektant <b>mgr inż. Agata Grabowska</b> - zagadnienia środowiska przyrodniczego
Data:	Maj 2023