


skala 1:1000

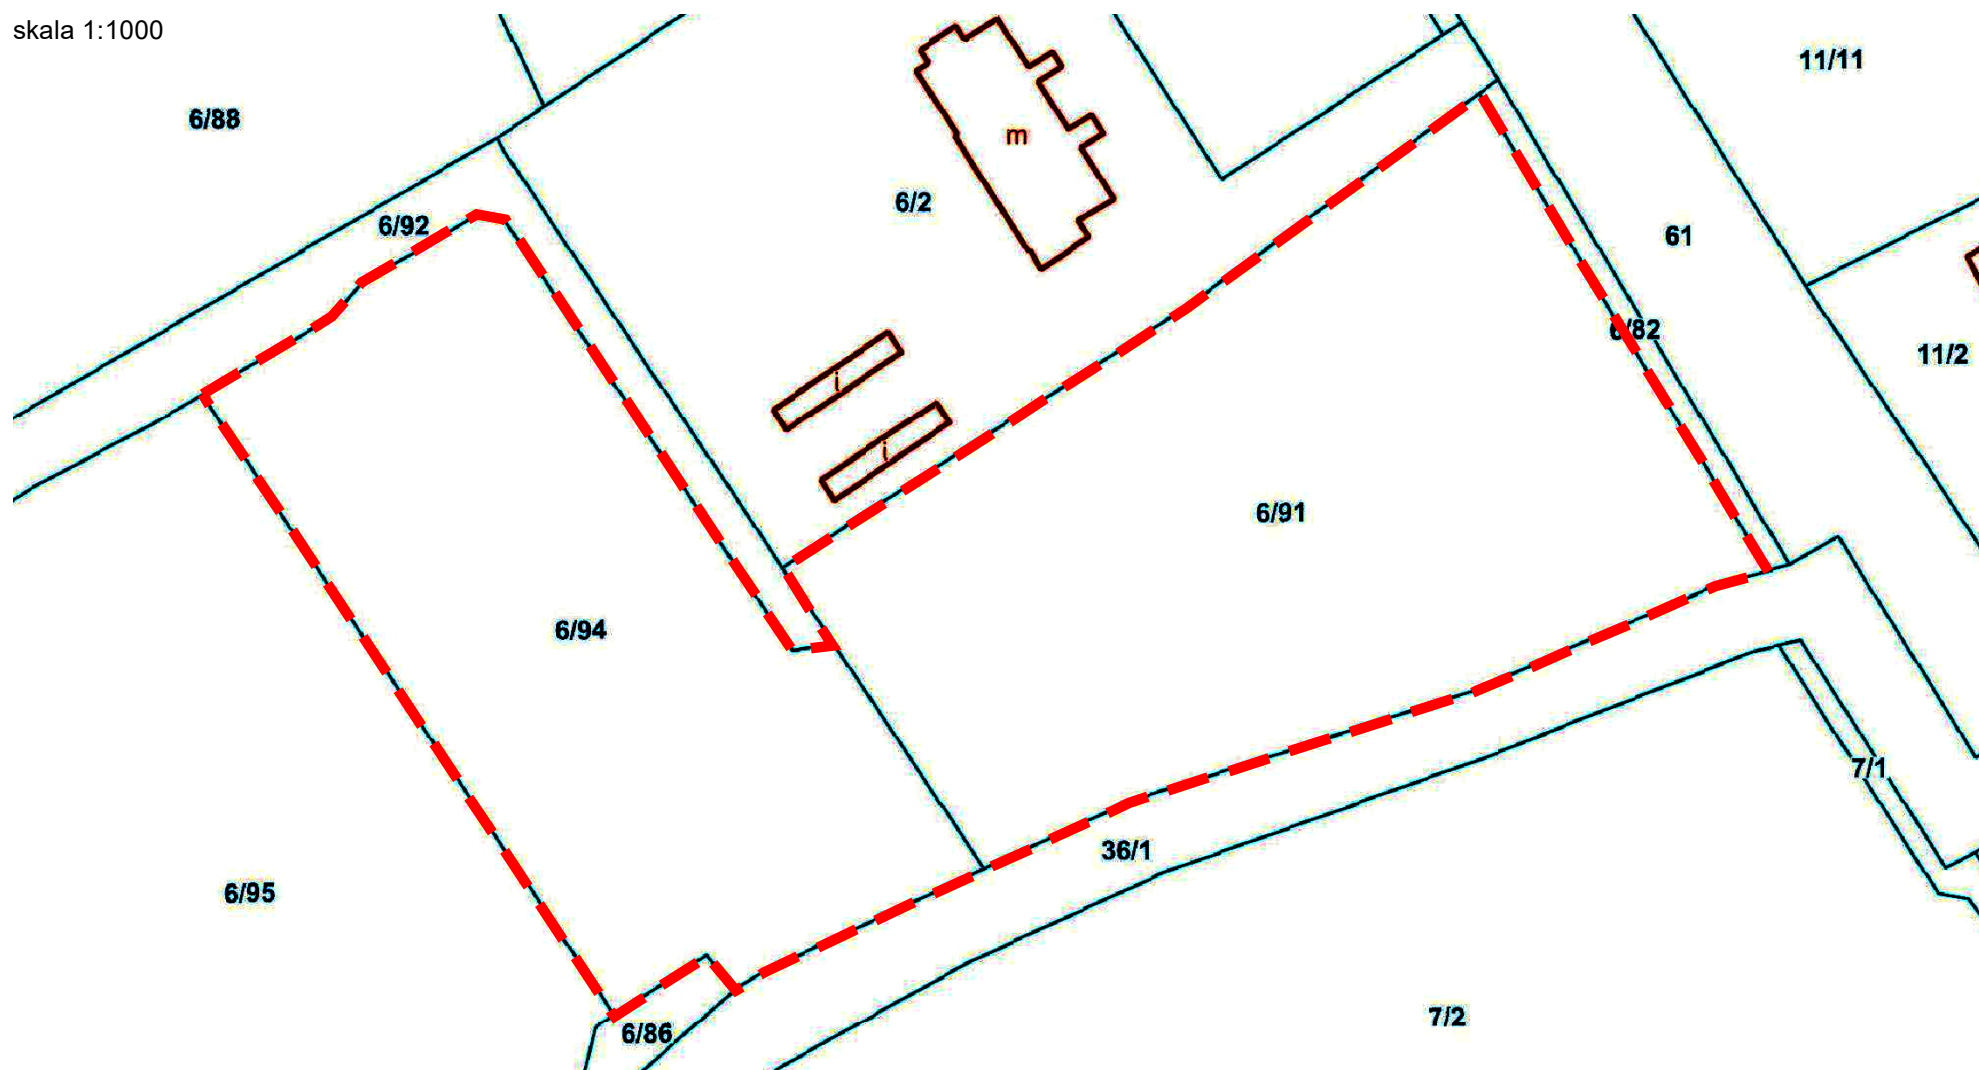

— — GRANICA OBSZARU OBJĘTEGO ZMIANĄ PLANU MIEJSCOWEGO