





**ZMIANA MIEJSCOWEGO PLANU ZAGOSPODAROWANIA PRZESTRZENNEGO
DLA DZIAŁEK EWID. NR 6/91, NR 6/94 OBRĘB KRZYŻANOWO, GMINA STARE POLE**

PROJEKT (05.04.2024 r.) - do opiniowania i uzgadniania



Wyrys ze „Studium uwarunkowań i kierunków zagospodarowania przestrzennego gminy Stare Pole” (Uchwała Nr XXVII/205/2021 Rady Gminy Stara Pole z dnia 29 września 2021 r.)

SKALA 1:10000

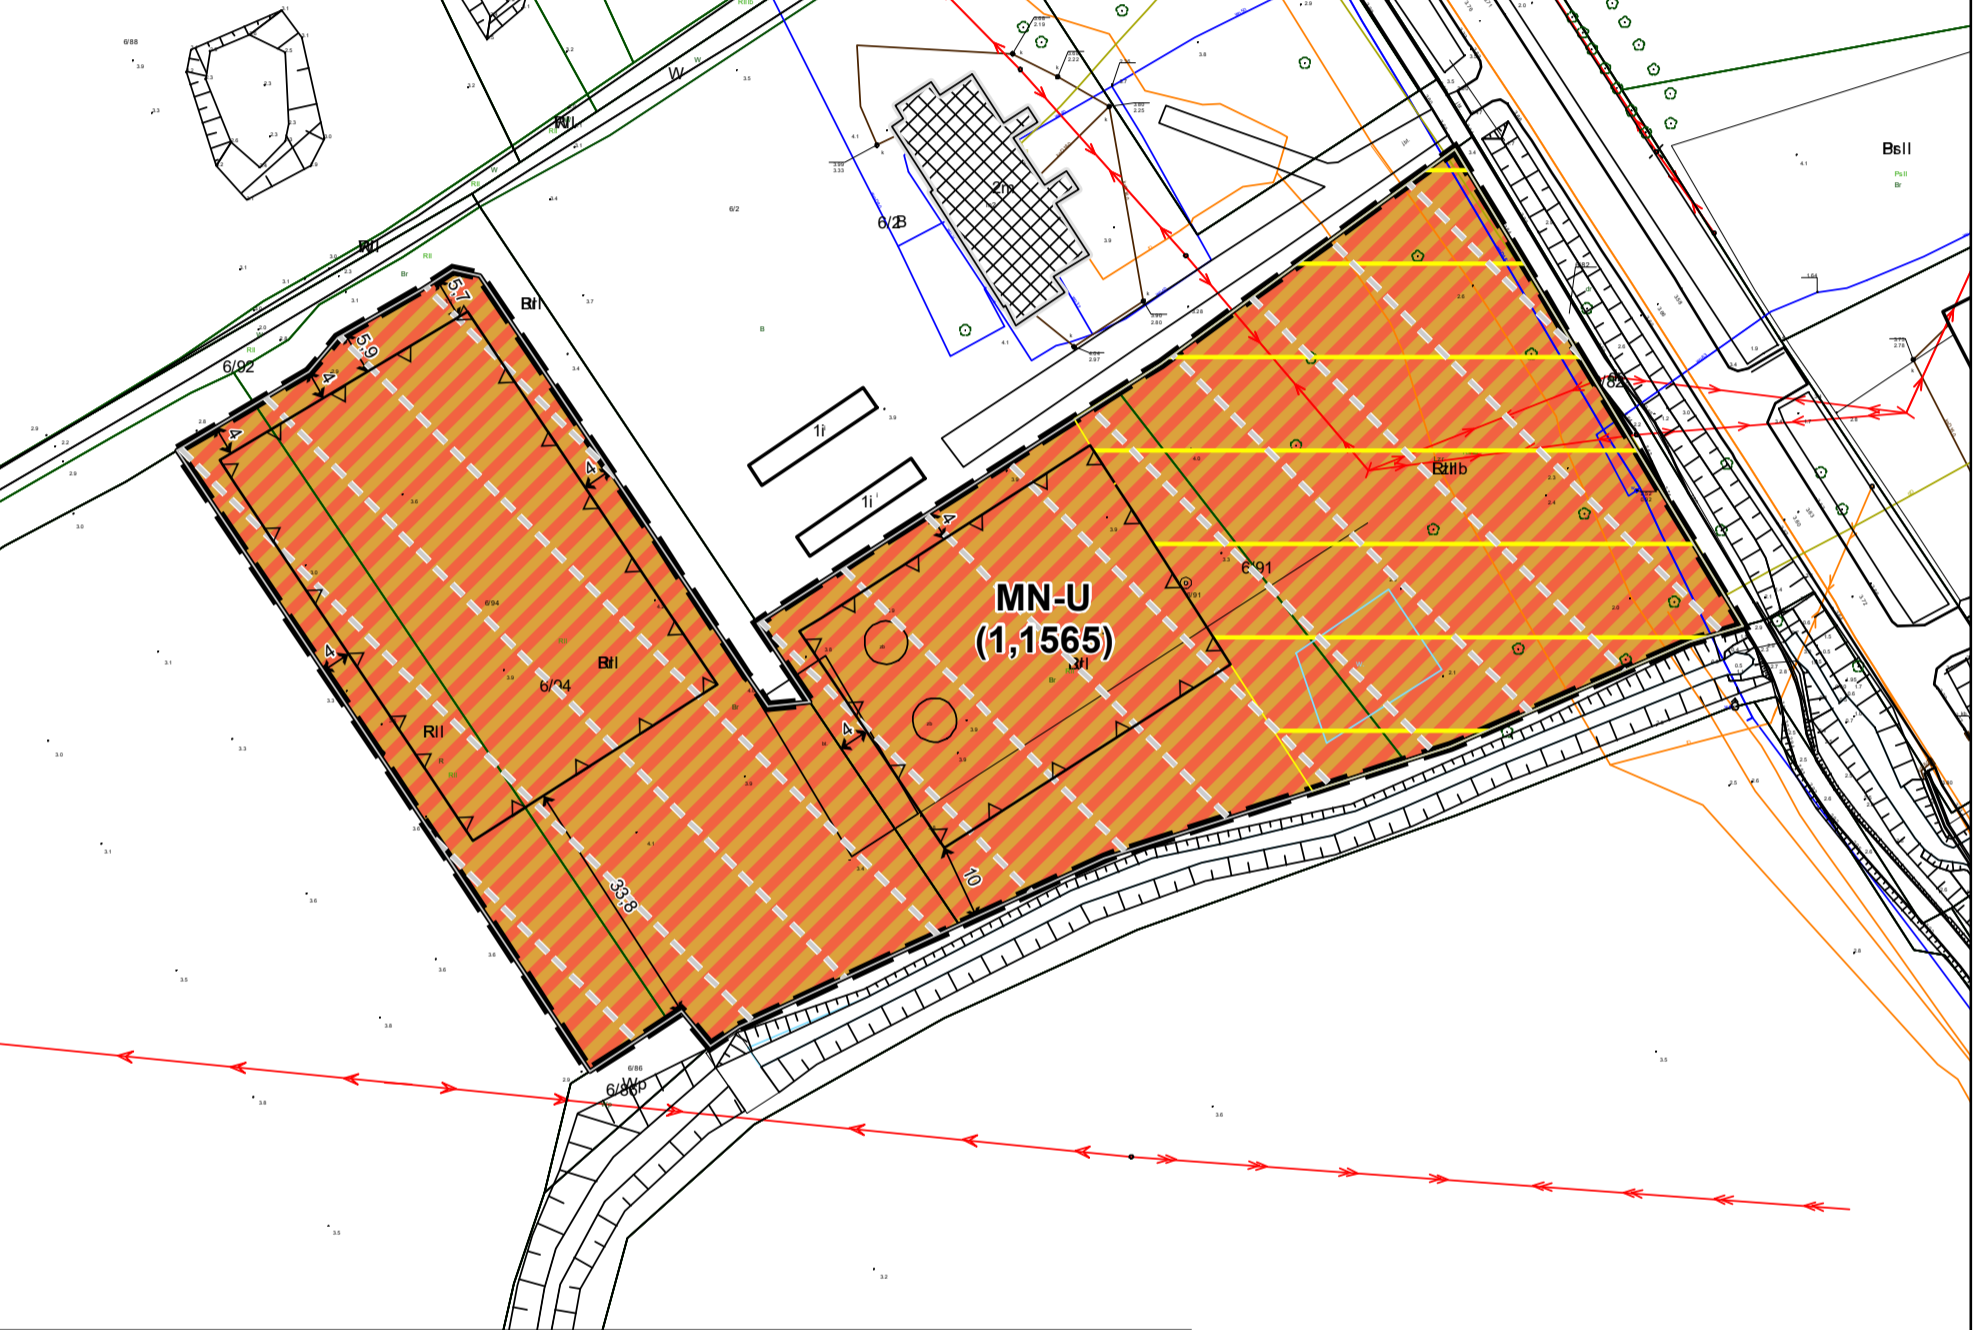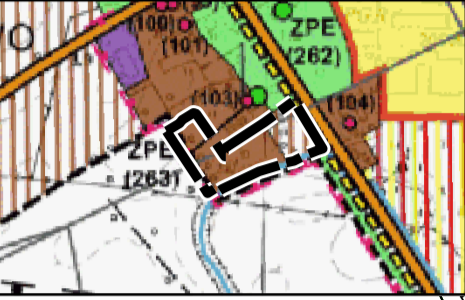

LEGENDA

OBOWIĄZUJĄCE USTALENIA PLANU:

■ GRANICE OBSZARU OBJĘTEGO PLANEM

— LINIE ROZGRANICZAJĄCE

MN-U SYMBOL TERENU

▽ NIEPRZEKRACZALNE LINIE ZABUDOWY

← 5 → LINIE WYMIAROWE W METRACH

□ OBSZAR POŁOŻONY W GRANICACH STREFY OCHRONY KONSERWATORSKIEJ UKŁADU RURALISTYCZNEGO WSI KRZYŻANOWO

▬ OBSZAR POŁOŻONY W GRANICACH PRZEDPOLA EKSPOZYCYJNEGO DAWNEGO ZAŁOŻENIA PARKOWEGO Z HISTORYCZNĄ ZABUDOWĄ W KRZYŻANOWIE

PRZEZNACZENIE TERENU:

■ MN-U TEREN ZABUDOWY MIESZKANIOWEJ JEDNORODZINNEJ LUB USŁUG

INFORMACYJNE OZNACZENIA PLANU:

(1,1565) PRZYBLIŻONA POWIERZCHNIA TERENU W HEKTARACH

□ OBSZAR POŁOŻONY W GRANICACH POWIERZCHNI OGRANICZAJĄCYCH LOTNISKA WOJSKOWEGO W KRÓLEWIE MALBORSKIM – JW1128 MALBORK/KRASNOŁĘKA

▨ HISTORYCZNA ZABUDOWA NR 4 W KRZYŻANOWIE

Informacja o układzie współrzędnych oraz o źródle pochodzenia użytego materiału państwowego zasobu geodezyjnego i kartograficznego:
- Układ współrzędnych 2000 strefa 6
- Powiatowy zasób geodezyjny i kartograficzny (Licencja nr Licencja nr 6642.31.2024_2209_P wydana przez Starostwo Powiatowe w Malborku)

**RYСУNEK PLANU
W SKALI 1:1000**

0 5 10 20 30 40
m

ZAŁĄCZNIK NR 1
DO UCHWAŁY NR R.
RADY GMINY STARE POLE
Z DNIA R.
PROJEKT (05.04.2024 r.)
- do opiniowania i uzgadniania