





ZMIANA MIEJSCOWEGO PLANU ZAGOSPODAROWANIA PRZESTRZENNEGO
DLA DZIAŁEK EWID. NR 613/19, NR 613/23, NR 614/3 OBRĘB STARE POLE, GMINA STARE POLE

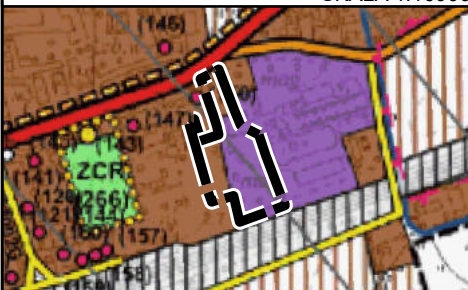

Wyrys ze „Studium uwarunkowań i kierunków
zagospodarowania przestrzennego gminy
Stare Pole”
(Uchwała Nr XXVII/205/2021 Rady Gminy
Stara Pole z dnia 29 września 2021 r.)
SKALA 1:10000



- OZNACZENIA**
PRZEZNACZENIE TERENÓW - DOTYCHCZASOWE I KIERUNKI ZMIAN
- TERENY ZABUDOWY MIESZKANIOWEJ, ZAGRODOWEJ I USŁUGOWEJ
 - POTENCJALNE ROZWOJOWE TERENY ZABUDOWY MIESZKANIOWEJ, ZAGRODOWEJ I USŁUGOWEJ
 - TERENY ZABUDOWY PRODUKCYJNEJ, USŁUG PRODUKCYJNYCH, ŚLĄSKÓW I TRANSPORTOWYCH
 - CMENTARZE W REJESTRZE ZABYTKÓW
 - TERENY ROLNICZE I POZOSTAŁE
- KOMUNIKACJA**
- DRÓG POWIATOWE
 - DRÓG GMINNE
 - PROJEKTOWANE ŚCIEŻKI ROZWOJOWE - POZA TRASAMI ROZWOJOWYMI
- GRANICE I INNE OZNACZENIA**
- GRANICE OBRĘBÓW
- OCHRONA DZIEDZICTWA KULTUROWEGO I ZABYTKÓW**
- ZAKŁADZENIA KOŚCIELNO-CMENTARNE - W REJESTRZE ZABYTKÓW
 - OBIEKTY W GMINNEJ EVIDENCJI ZABYTKÓW
 - LIŚCZA PORZĄDKOWA OBIEKTÓW W GMINNEJ EVIDENCJI ZABYTKÓW
 - CMENTARZE W REJESTRZE ZABYTKÓW
 - PROJEKTOWANE STREFY OCHRONY KONSERWATORSKIEJ UKŁADÓW RURALISTYCZNYCH WSI
- OCHRONA ŚRODOWISKA, PRZYRODY I KRAJOBRAZU**
- GRANICE POWIERZCHNI OGRANICZAJĄCYCH WYSOKOŚĆ OBIEKTÓW BUDOWLANYCH W METRACH - W STREFACH NALOTÓW LOTNISKA WOJSKOWEGO

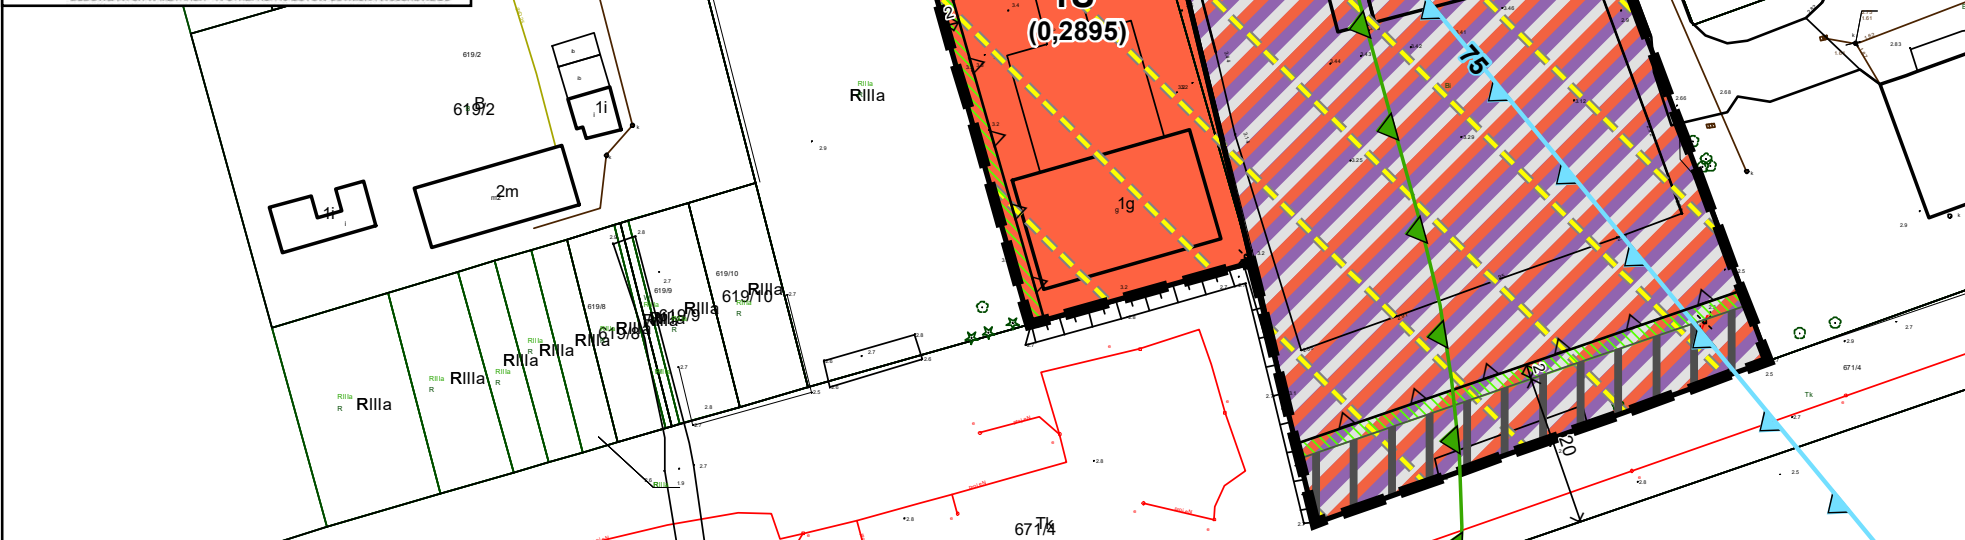

LEGENDA

OBOWIĄZUJĄCE USTALENIA PLANU:

- GRANICE OBSZARU OBJĘTEGO PLANEM
- LINIE ROZGRANICZAJĄCE
- MN-U** SYMBOL TERENU
- NIEPRZEKRACZALNE LINIE ZABUDOWY
- 10 LINIE WYMIAROWE W METRACH
- PAS ZIELENI IZOLACYJNO-KRAJOBRAZOWEJ
- WARTOŚCIOWA ZIELEŃ WYSOKA ZWIĄZANA Z UKŁADEM RURALISTYCZNYM WSI STARE POLE
- OBSZAR POŁOŻONY W GRANICACH STREFY OCHRONY KONSERWATORSKIEJ UKŁADU RURALISTYCZNEGO WSI STARE POLE

PRZEZNACZENIE TERENU:

- MN-U** TEREN ZABUDOWY MIESZKANIOWEJ JEDNORODZINNEJ LUB USŁUG
- U** TEREN USŁUG
- U-P-KO** TEREN USŁUG LUB PRODUKCJI LUB OBSŁUGI KOMUNIKACJI

INFORMACYJNE OZNACZENIA PLANU:

(0,1532) PRZYBLIŻONA POWIERZCHNIA TERENU W HEKTARACH

OZNACZENIE WYNIKAJĄCE Z PRZEPISÓW ODRĘBNYCH:

- 75 GRANICE POWIERZCHNI OGRANICZAJĄCYCH WYSOKOŚĆ OBIEKTÓW BUDOWLANYCH W METRACH W STREFACH NALOTU LOTNISKA WOJSKOWEGO
- STREFA OCHRONNA DLA OBSZARU KOLEJOWEGO O SZEROKOŚCI 20 M
- GRANICA STREFY OCHRONY SANITARNEJ W ODLEGŁOŚCI 150 M OD CMENTARZA

Informacja o układzie współrzędnych oraz o źródle pochodzenia użytego materiału państwowego zasobu geodezyjnego i kartograficznego:
- Układ współrzędnych 2000 strefa 6
- Powiatowy zasob geodezyjny i kartograficzny (Licencja nr 6642.84.2025_2209_P wydana przez Starostwo Powiatowe w Malborku)

**RYСУNEK PLANU
W SKALI 1:1000**

0 5 10 20 30 40
m

ZAŁĄCZNIK NR 1
DO UCHWAŁY NR
RADY GMINY STARE POLE
Z DNIA R.
PROJEKT (05.11.2025 r.)
- do ponownego uzgadniania z PWKZ