PROJEKT ZAMIENNY SIECI
KANALIZACJI SANITARNEJ
KRÓLEWO – STARE POLE
GMINA STARE POLE
SKALA 1:1000

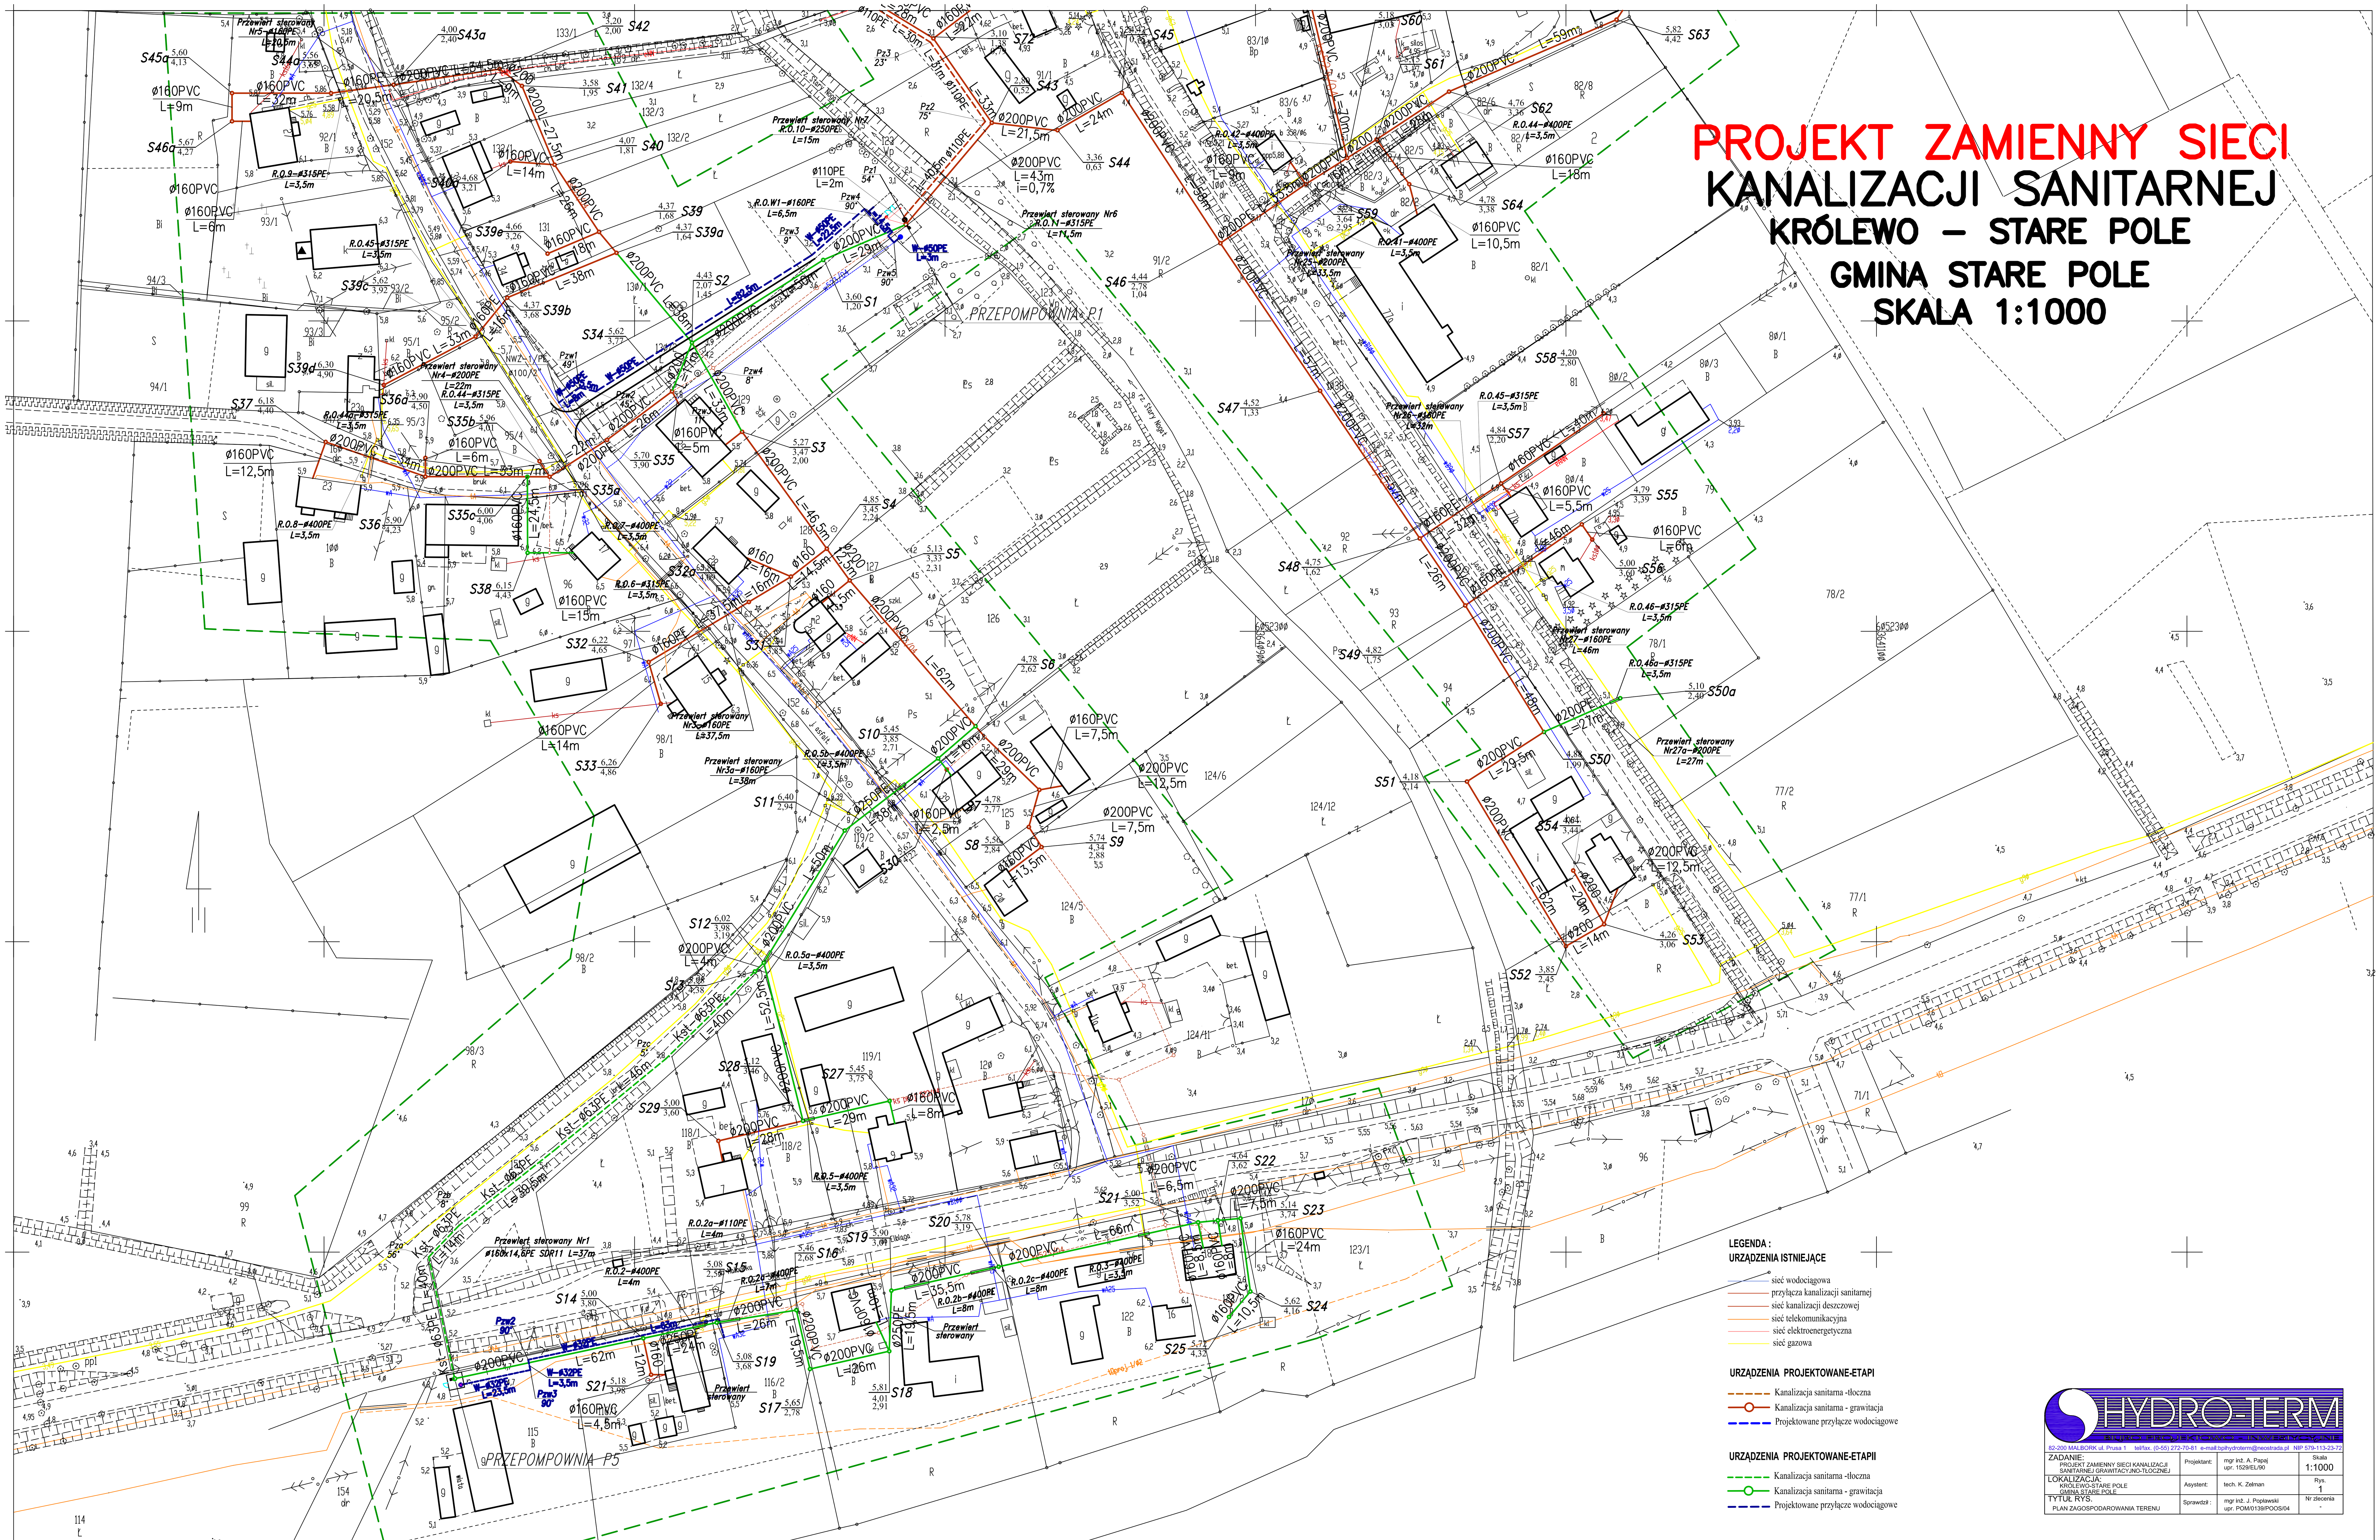

LEGENDA :

URZĄDZENIA ISTNIEJĄCE

- sieć wodociągowa
- przyłącza kanalizacji sanitarnej
- sieć kanalizacji deszczowej
- sieć telekomunikacyjna
- sieć elektroenergetyczna
- sieć gazowa

URZĄDZENIA PROJEKTOWANE-ETAPI

- Kanalizacja sanitarna -tłoczna
- Kanalizacja sanitarna - grawitacja
- Projektowane przyłącze wodociągowe

URZĄDZENIA PROJEKTOWANE-ETAPII

- Kanalizacja sanitarna -tłoczna
- Kanalizacja sanitarna - grawitacja
- Projektowane przyłącze wodociągowe

HYDRO-TERM
BIURO PROJEKTOWO - INWESTYCYJNE
82-200 MALBORK ul. Prusa 1 tel/fax. (0-55) 272-70-81 e-mail:bpihydroterm@neostrada.pl NIP 579-113-23-72

ZADANIE: PROJEKT ZAMIENNY SIECI KANALIZACJI SANITARNEJ GRAWITACYJNO-TŁOCZNEJ	Projektant:	mgr inż. A. Papaj upr. 1529/EL/90	Skala 1:1000
LOKALIZACJA: KRÓLEWO-STARE POLE GMINA STARE POLE	Asystent:	tech. K. Zelman	Rys. 1
TYTUŁ RYS. PLAN ZAGOSPODAROWANIA TERENU	Sprawdził :	mgr inż. J. Popławski upr. POM/0139/POOS/04	Nr zlecenia -

Gmina: Stare Pole

Obręb: Królewo

ARKUSZ NR 2

325.424.113, 114

MAPA DO CELÓW PROJEKTOWYCH
Skala 1:1000

1.Osnowa: pozioma – '65' , pionowa – Kronsztadt 171
2.Mapa aktualna na dzień: 20.11.2007
3.Zakres opracowania: oznaczono linią –
4.Nie wyklucza się istnienia w terenie innych nie wykazanych na niniejszej mapie urządzeń podziemnych, które nie były zgłoszone do inwentaryzacji lub o których brak jest informacji w instytucjach branżowych .

Mapę wykonano metodą wektoryzacji mapy zasadniczej w skali 1:1000, uzupełnionej pomiarem w terenie w 11.2007
Uwaga :
Granice własności na podstawie danych numerycznych z PODGiK w Malborku

Ks.rob.: 14099/125/2007
KERG 1224-918/2007

USŁUGI GEODEZYJNE
Marek Rybakowski
82-200 Malbork pl. Słowiański 3
tel-fax 0-55 272-01-98
tel.kom. 0-603-691-302

Kierownik roboty :

ZESTAWIENIE ARKUSZY

1
2

"Mapę dostosowano do celów projektowych na podstawie materiałów udostępnionych przez PODGiK Filia w Malborku i wykonanej aktualizacji."