



PROFIL PODŁUŻNY SIECI
KANALIZACJI SANITARNEJ – GRAWITACYJNEJ
Królówo – Stare Pole

odcinek: P5–S23
Skala 1:100/500

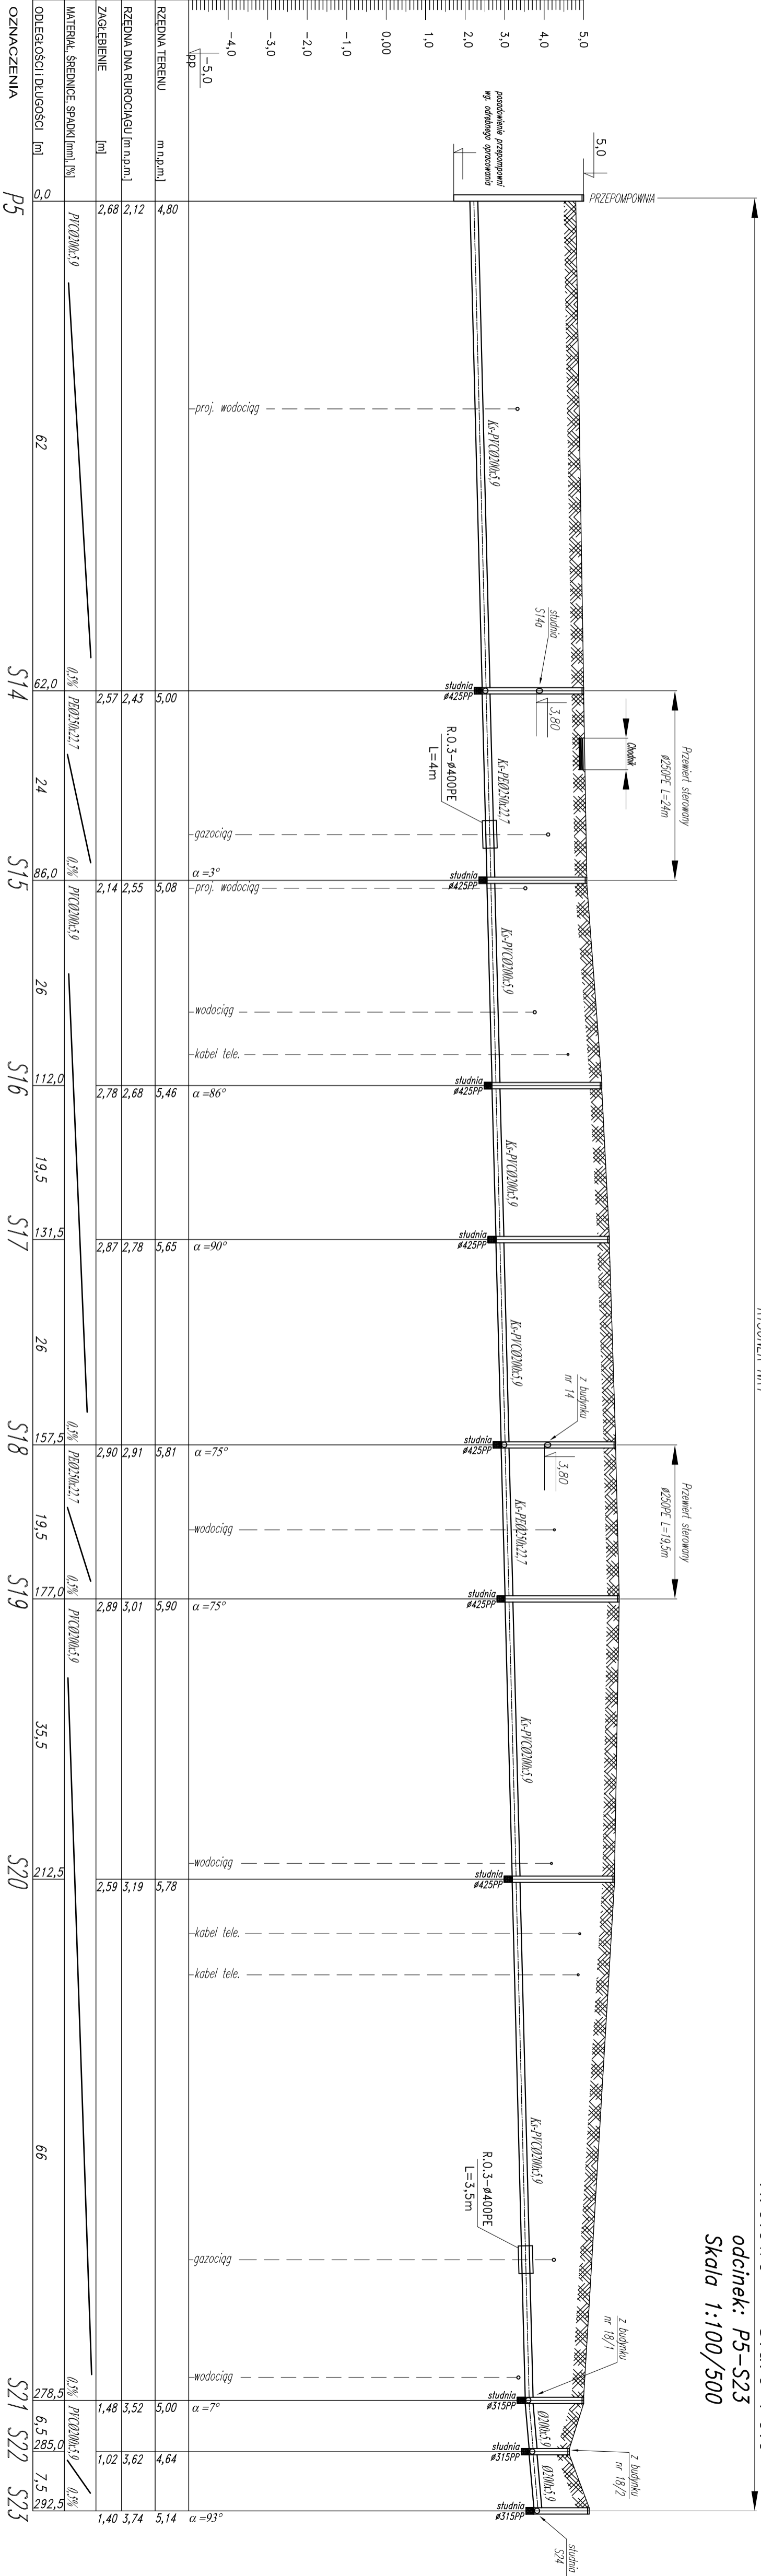



HYDROTERMI

82-200 MALBORK ul. Prusa 1 tel/fax: (0-55) 272-70-81 e-mail: biuro@hydrotermi.com.pl NIP 579-113-23-72

ZADANIE:
PROJEKT SIECI KANALIZACJI SANITARNEJ
KANALIZACyjNEJ OGÓLNOŚPLAWNEJ

LOKALIZACJA:
KROLEWO GM. STARE POLE

TYTUŁ: RYS.
PROFIL SIECI KANALIZACJI SANITARNEJ

Projektant:
mgr inż. A. Papiński
upr. 15291EL/90

Asystent:
techn. K. Zieleni

Sprawdził:
mgr inż. J. Roguski
upr. POK.0739.POK.05.04

Skala
1:100/500

Rys.
14

Nr zlecenia
7060