ETAP II

PROJEKT PRZEBUDOWY UKŁADU DROGOWEGO WRAZ Z BUDOWĄ SIECI I PRZYKANALIKÓW KANALIZACI DESZCZOWEJ

UL. SŁONECZNA , DZ.NR 490,501,502,503/1,512,544,857/1,857/5-STARE POLE

Skala 1:500

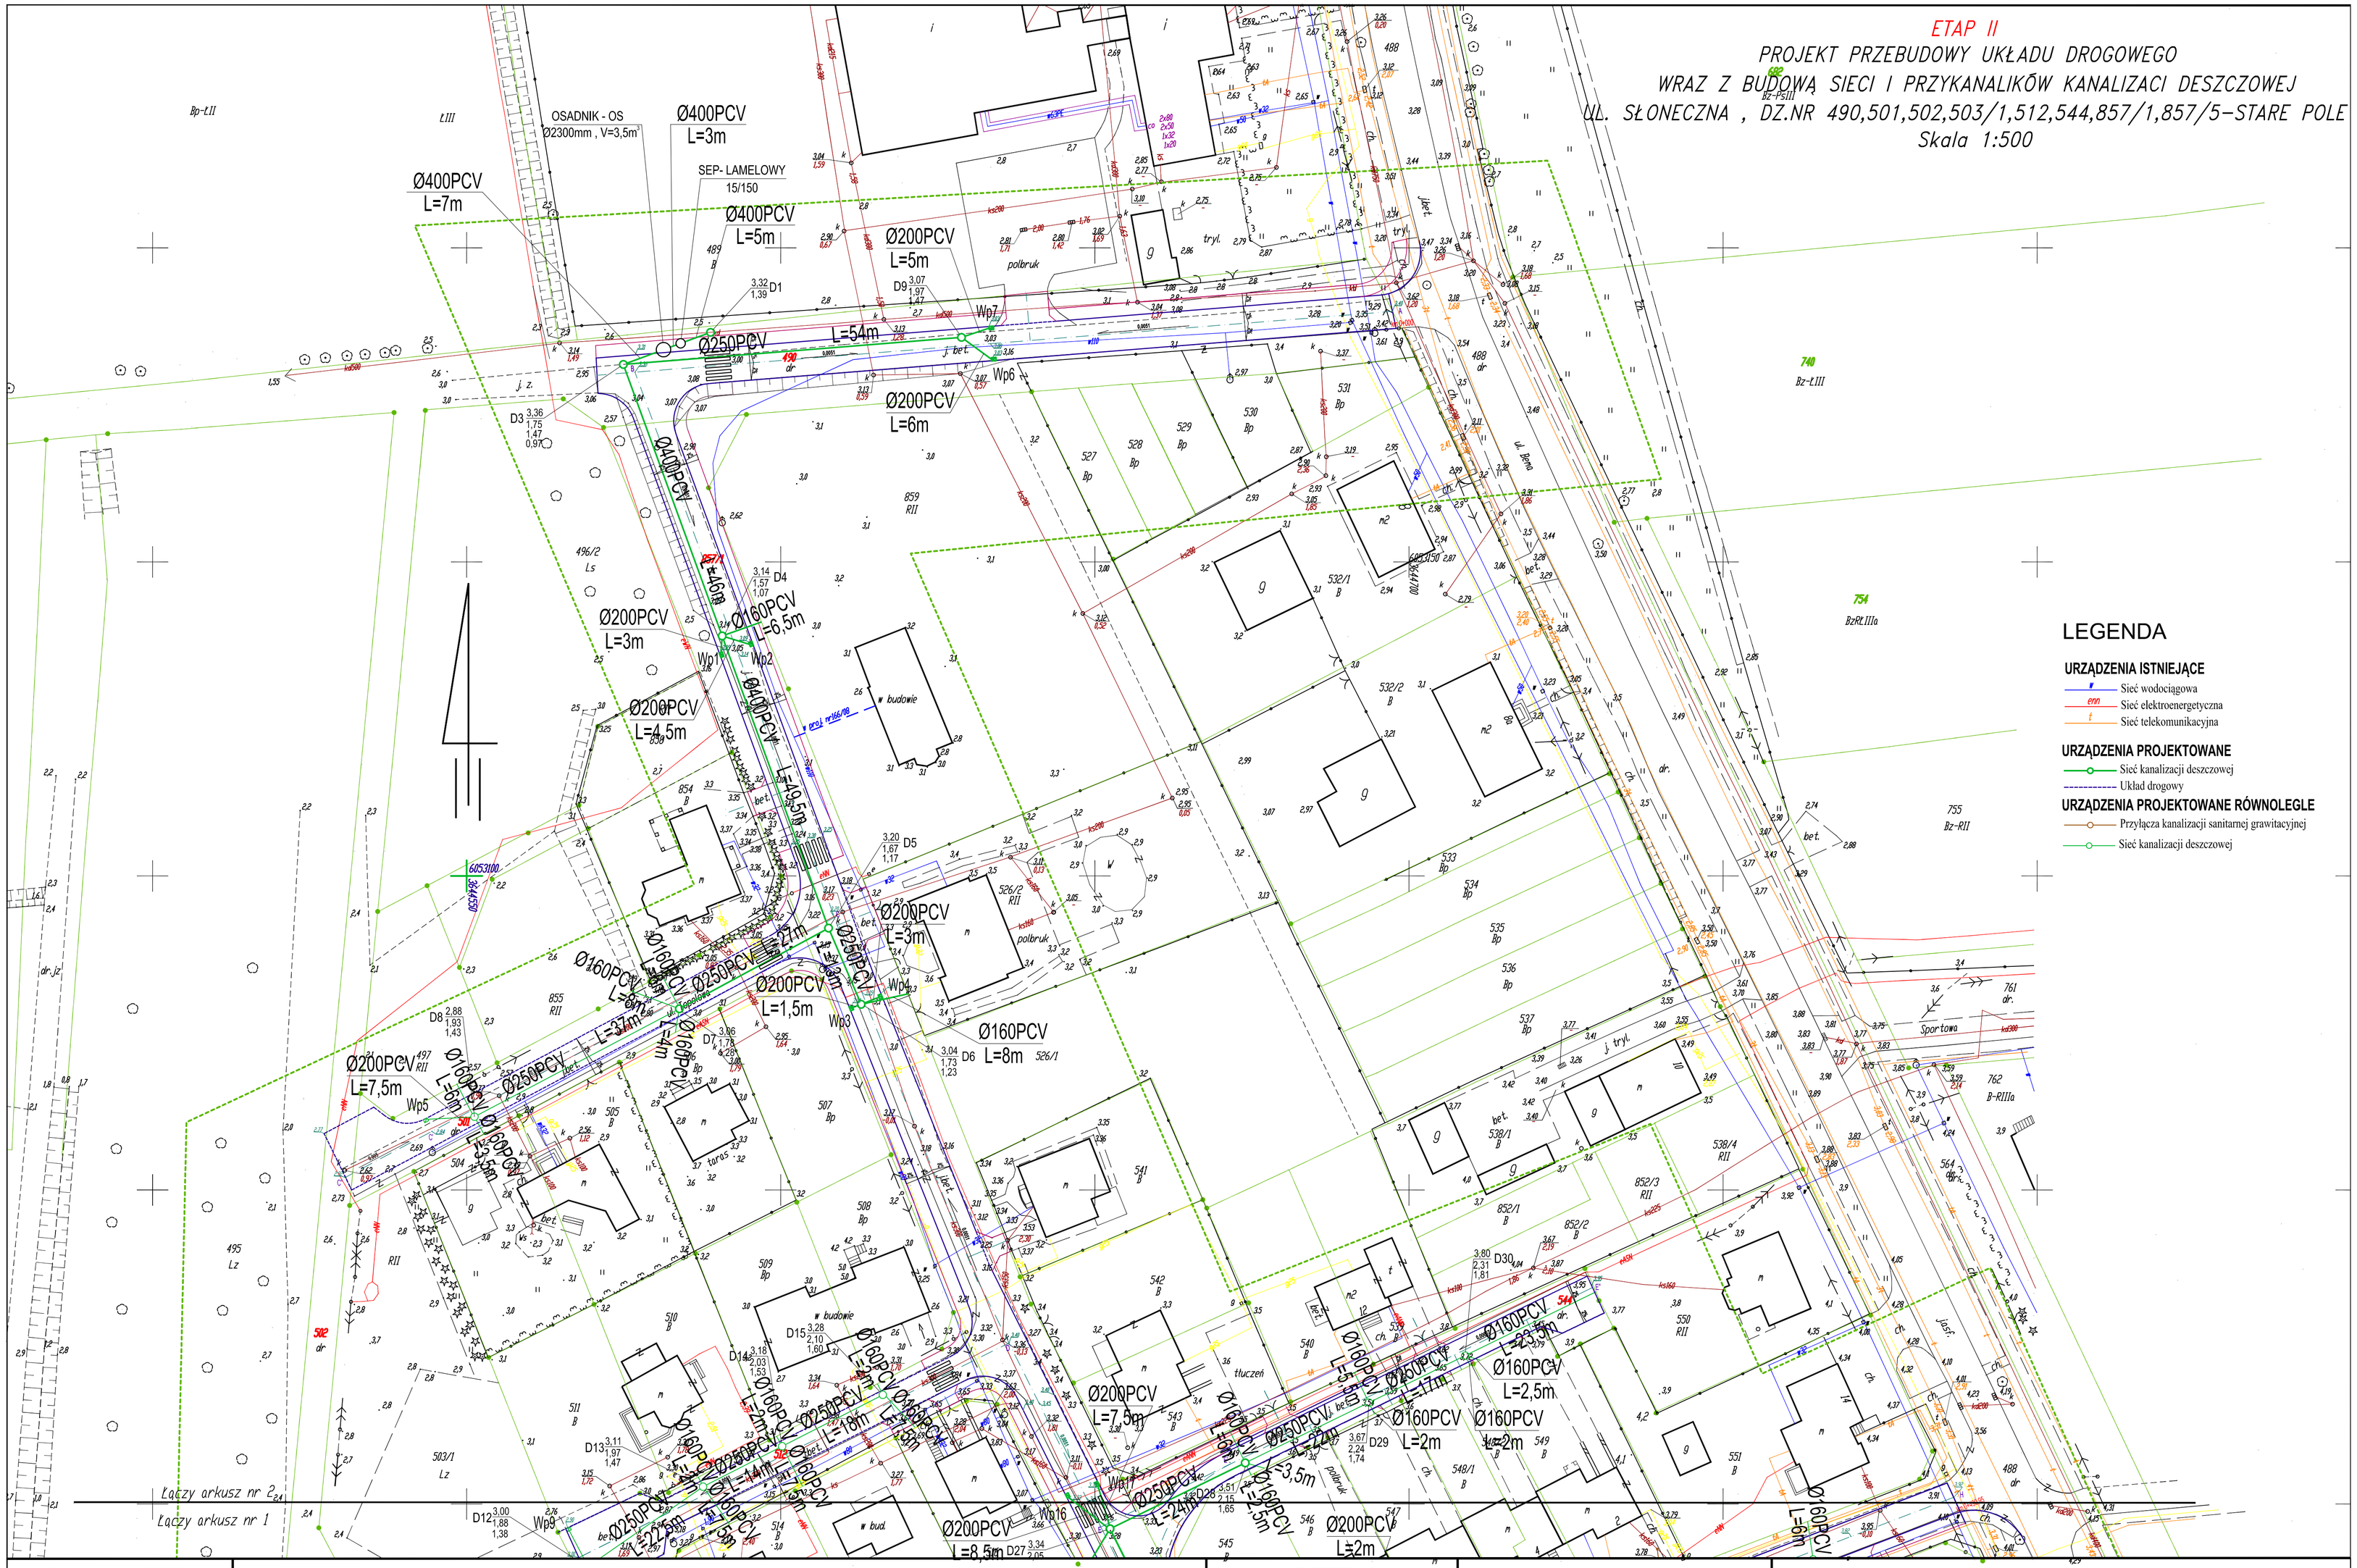

LEGENDA

URZĄDZENIA ISTNIEJĄCE

- Sieć wodociągowa
- Sieć elektroenergetyczna
- Sieć telekomunikacyjna

URZĄDZENIA PROJEKTOWANE

- Sieć kanalizacji deszczowej
- Układ drogowy

URZĄDZENIA PROJEKTOWANE RÓWNOLEGLE

- Przyłącza kanalizacji sanitarnej grawitacyjnej
- Sieć kanalizacji deszczowej

Gmina: Stare Pole

Obręb: Stare Pole

Obiekt: ul. Słoneczna

MAPA DO CELÓW PROJEKTOWYCH

Skala 1:500

1.Osnowa: pozioma - "65" , pionowa - Kronsztadt

2.Mapa aktualna na dzień:

3.Zakres opracowania:

4.Nie wyklucza się istnienia w terenie innych nie wykazanych na niniejszej napie urządzeń podziemnych, które nie były zgłoszone do inwentaryzacji lub o których brak jest informacji w instytucjach branżowych .

Mapę wykonano dostosowano do cel ów projektowych na podstawie materiałów udostępnionych przez PODGK w Malborku oraz wykonanej aktualizacji.

Ks. rob. 14099/97/2010
1224-727/2010
325.424.084.4, 132.2, 141.1, 093.3

USŁUGI GEODEZYJNE
mgr inż. Marek Rybakowski
82-200 Malbork
Al. Wojska Polskiego 90A/B
nr upr. 14099

Kierownik roboty :

HYDROTERM
BIURO PROJEKTOWO-INWESTYCYJNE
82-200 MALBORK AL Wojska Polskiego 90A/b tel. (55) 272-70-81 e-mail: biuro@hydroterm.strefa.pl NIP579-113-23-72

ZADANIE: ETAP II PROJEKT PRZEBUDOWY UKŁADU DROGOWEGO WRAZ Z BUDOWĄ SIECI I PRZY. KAN. DESZCZOWEJ	Projektant branża sanitarna	mgr inż. A. Papaj upr. 1529/EL/90	Skala 1:500
LOKALIZACJA: UL. SŁONECZNA , DZ.NR 490,501,502,503/1, 512,544,857/1,857/5 - STARE POLE	Asystent	mgr inż. K. Szczygieł	Nr rys. 1
TYTUŁ RYS. PLAN ZAGOSPODAROWANIA	Sprawdzający	mgr inż. J. Popławski upr. POM/0139/POOS/04	Data Październik 2010r
			Nr zlecenia 0109